




SITUACE DIO

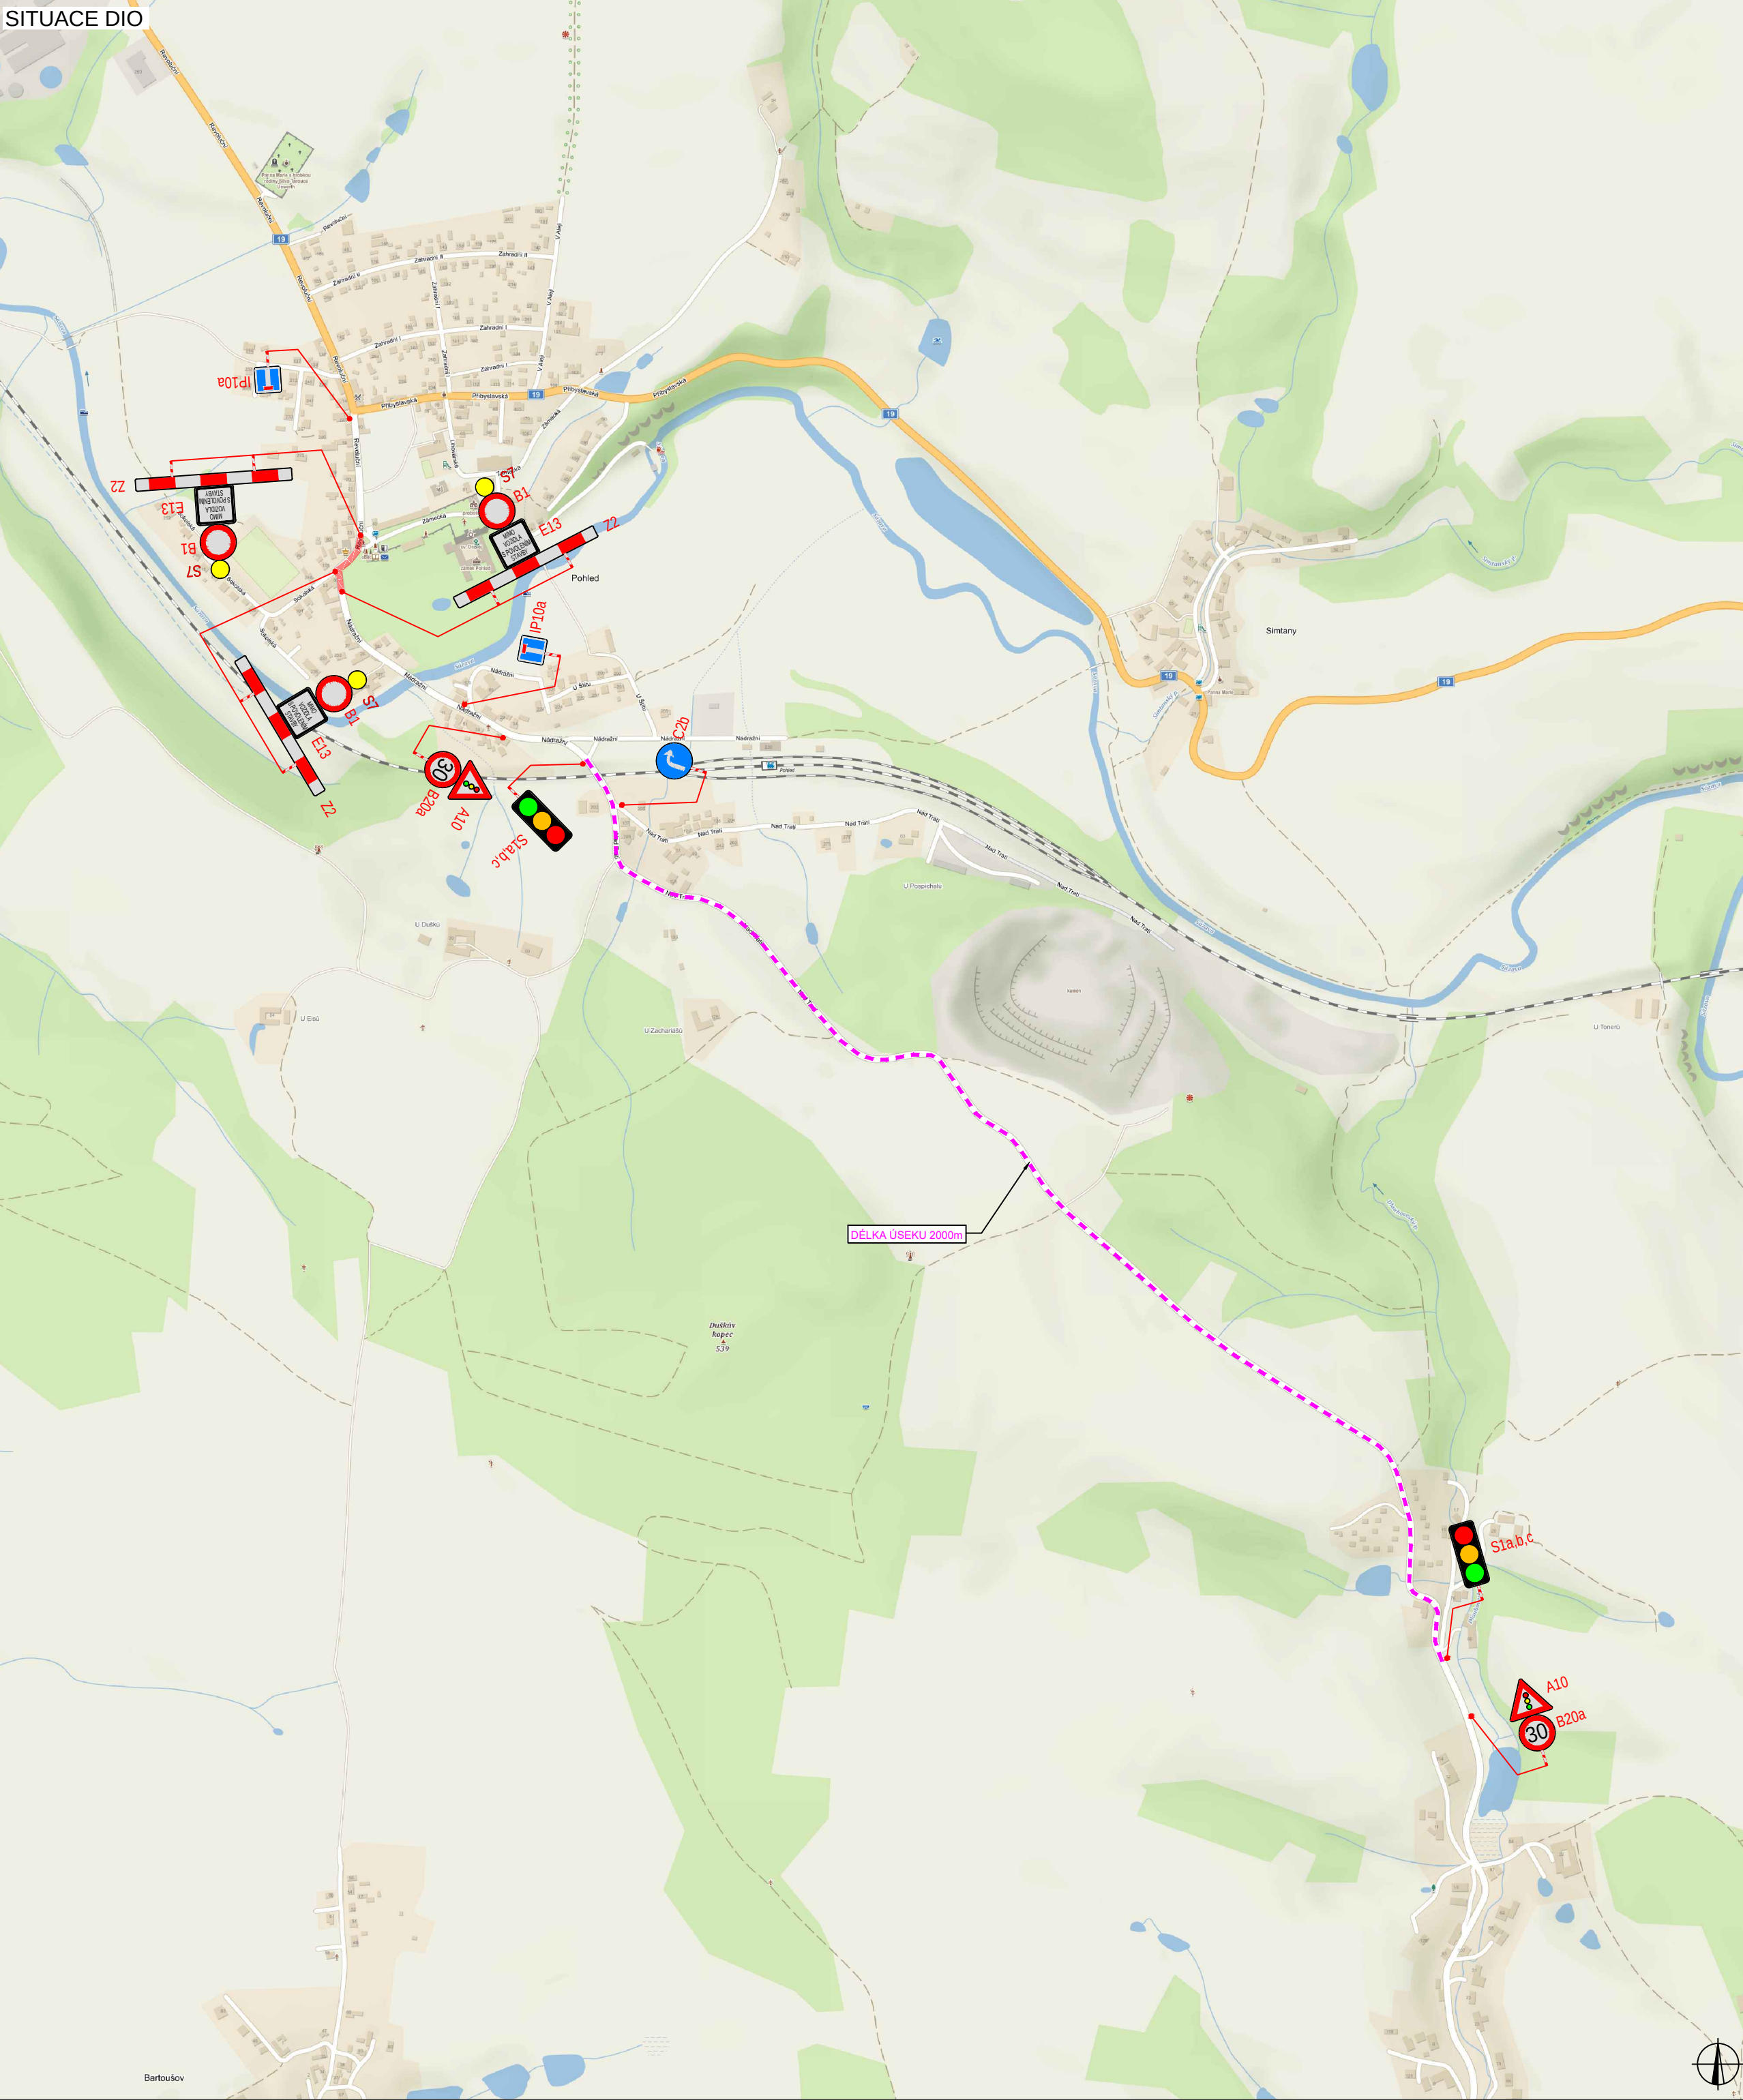

STÁVAJÍCÍ OBJÍZDNÉ TRASY A UZAVÍRKY

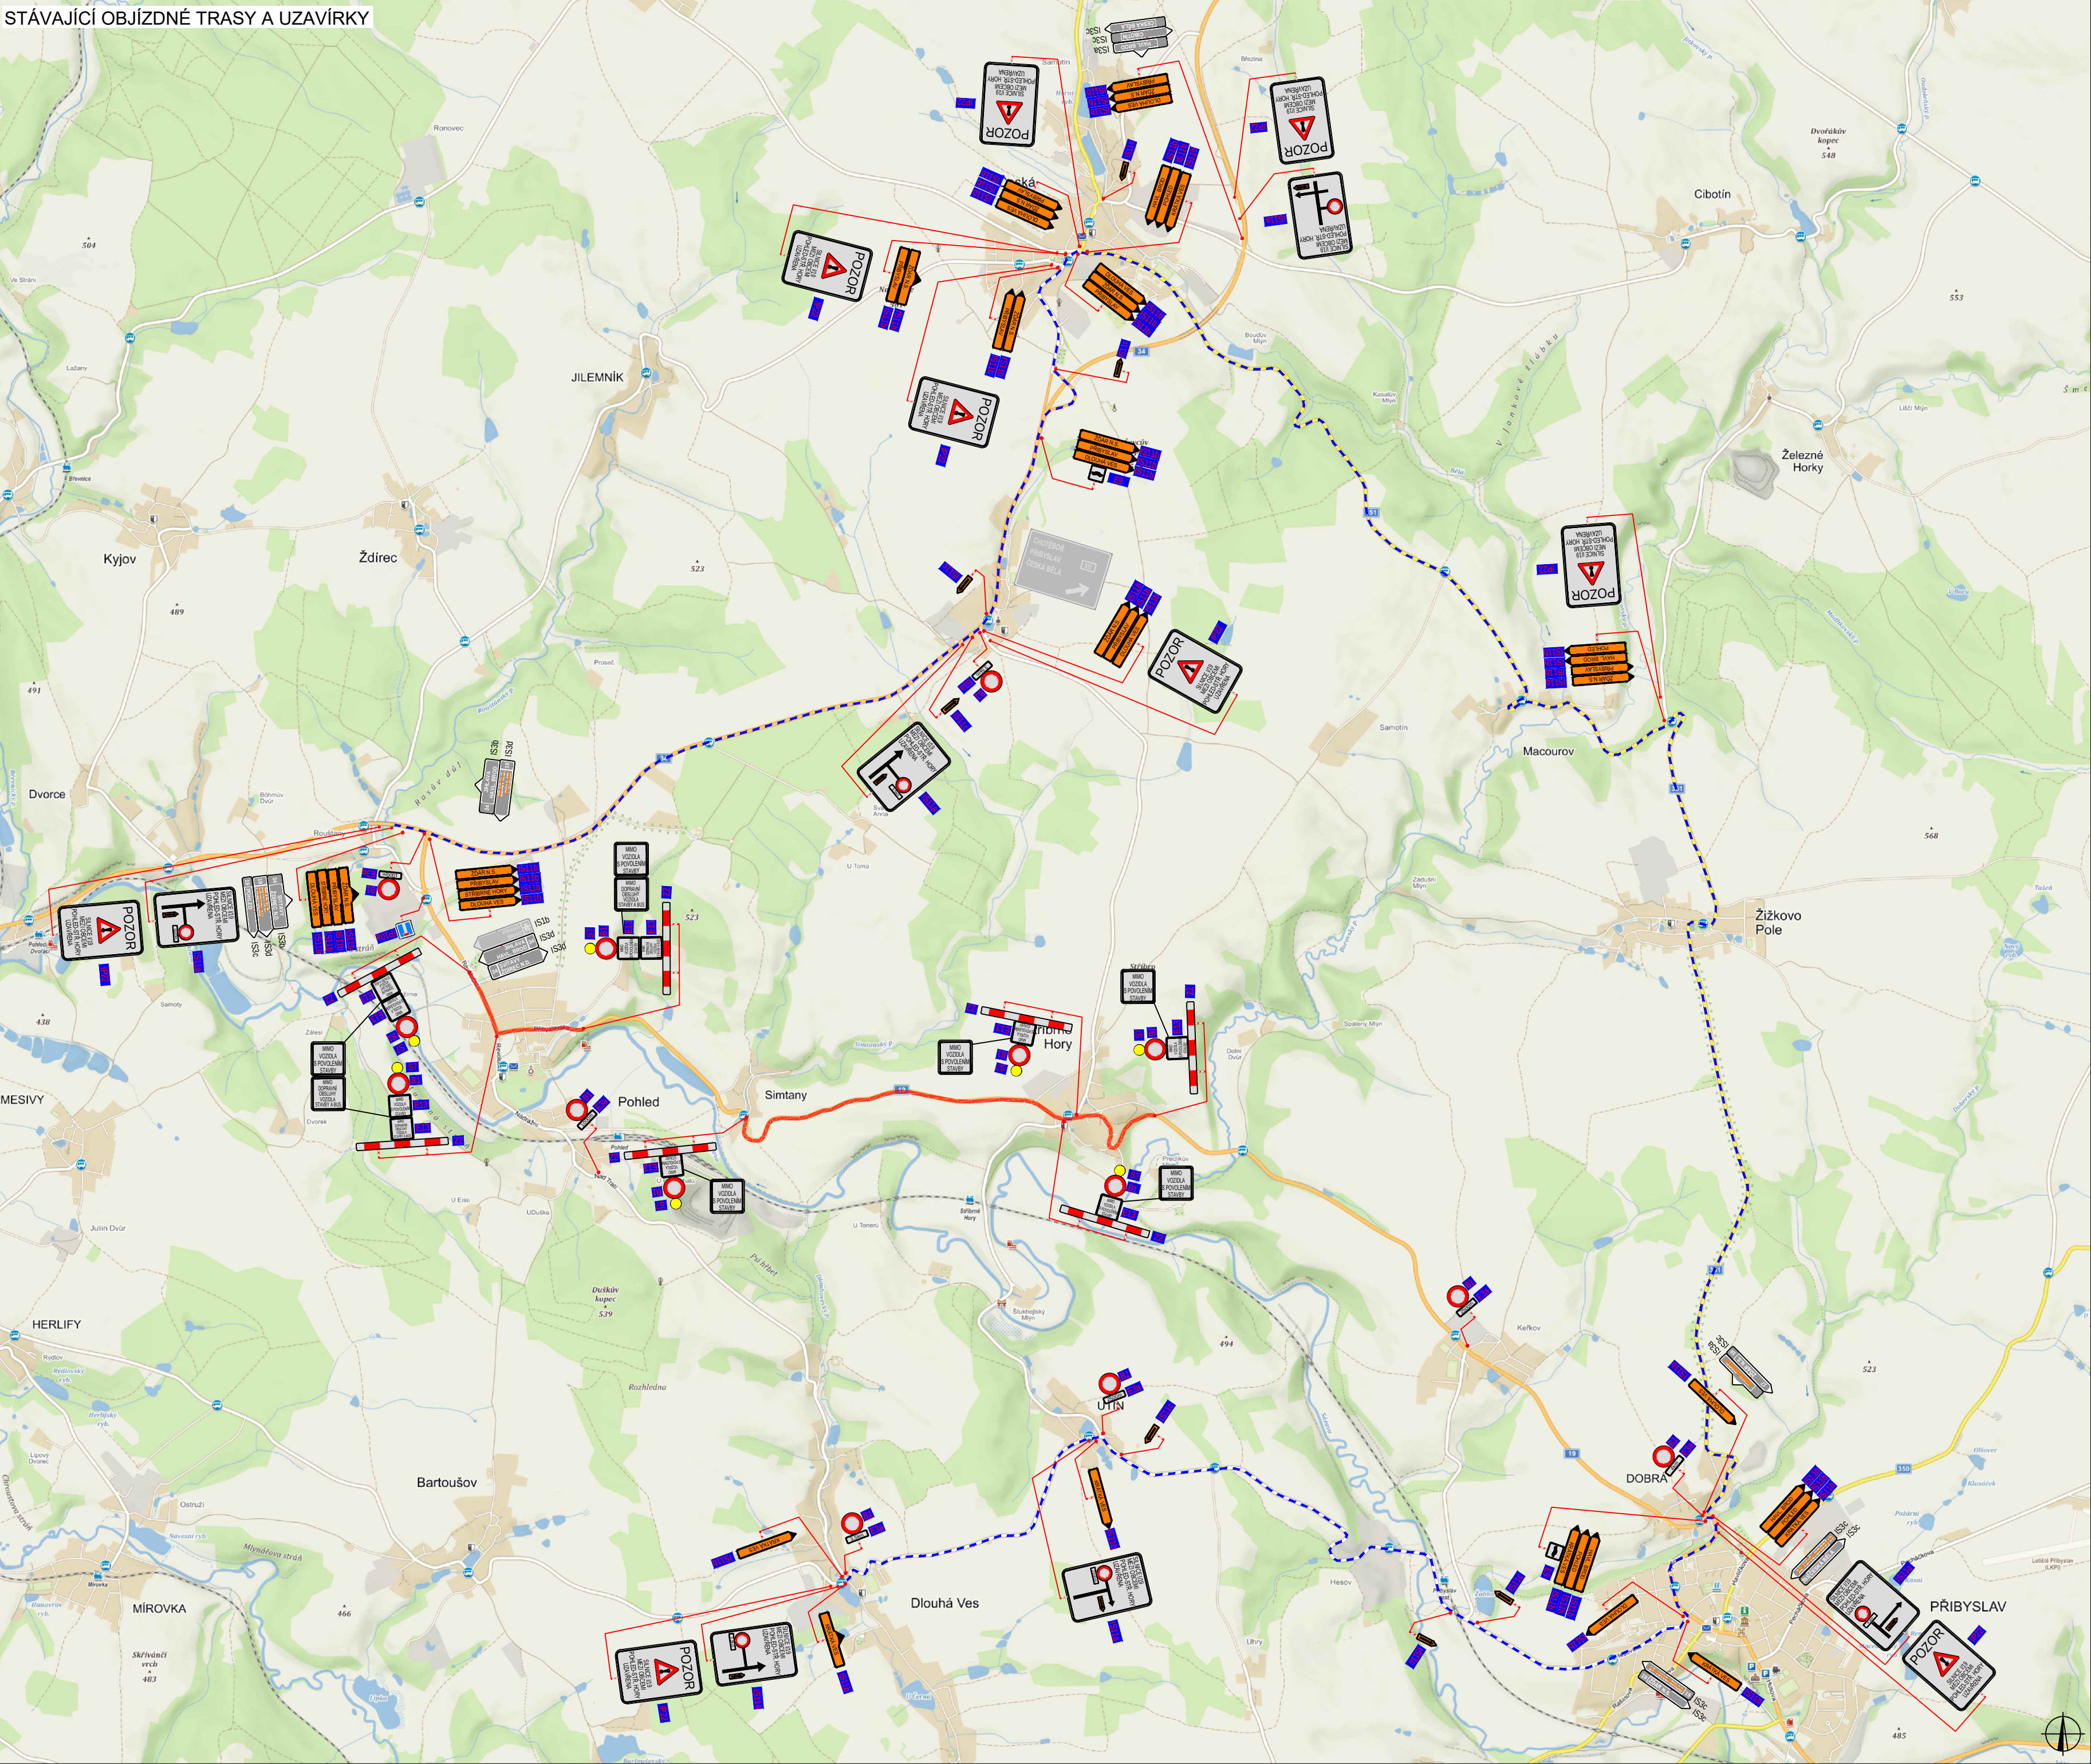

PLATNOST DOKUMENTACE		
V dne	V dne	V dne

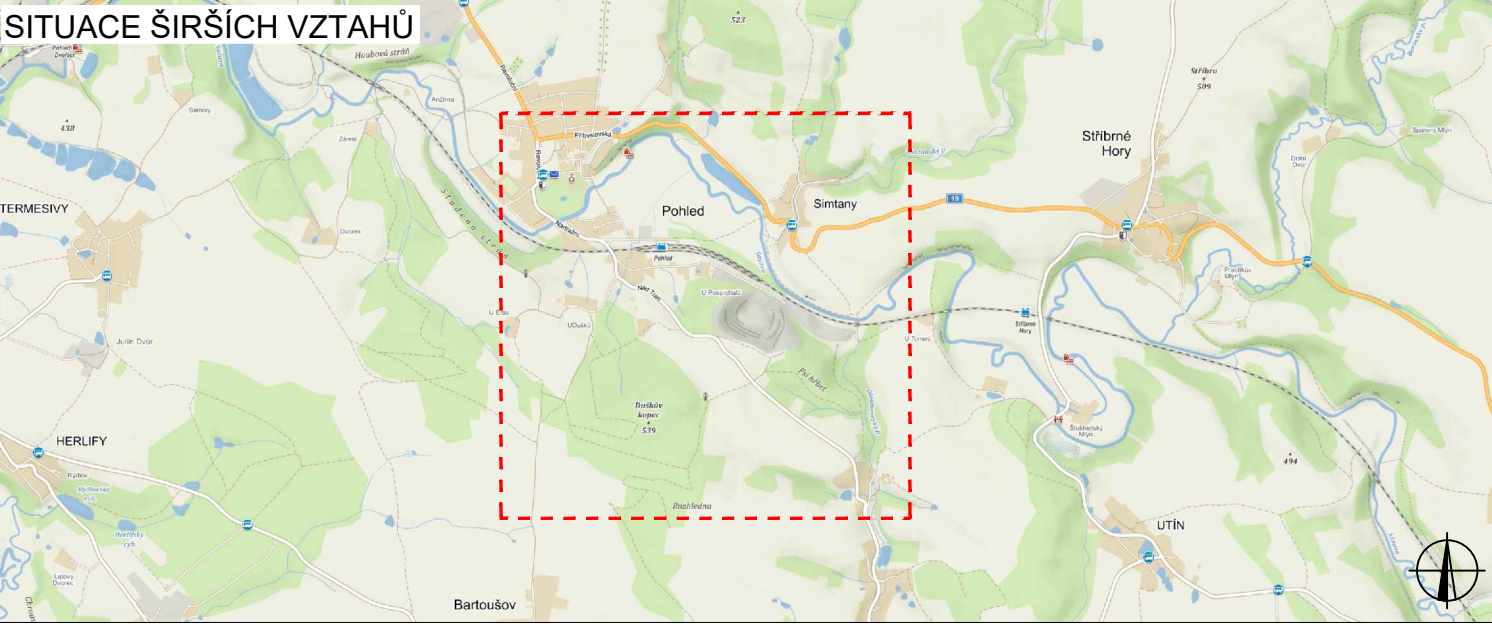


LEGENDA			
	TRVALÉ SVISLÉ DOPRAVNÍ ZNAČENÍ		UZAVÍRKA
	DOČASNÉ ZNEPLATNĚNÉ TRVALÉ DOPRAVNÍ ZNAČENÍ		ÚSEK ŘÍZEN SSZ
	NAVRŽENÉ PŘECHODNÉ DOPRAVNÍ ZNAČENÍ		STÁVAJÍCÍ PŘECHODNÉ DOPRAVNÍ ZNAČENÍ
Pozn.: Dopravní značení v rozporu s objíždnou trasou bude zneplatněno.			

ZODPOVĚDNÝ PROJEKTANT:	Richard Peška			
VYPRACOVAL:	Tomáš Kalivoda			
KONTROLOVAL:	Lukáš Beránek			
NÁZEV STAVBY:		ČÍSLO ZAKÁZKY:	016/2021	VYZNAČ, s.r.o. Srážná 5113/1, 586 01 Jihlava
POHLED - KANALIZACE OKRES HAVLÍČKŮV BROD, KRAJ VYSOČINA		DATUM:	05/2021	
		FORMÁT:	5A4	
OBSAH:		MĚŘÍTKO:	-	ČÍSLO PŘÍLOH: SOUPRAVA:
Situace dopravně-inženýrských opatření		ÚČEL:	RDS	
				1

PŘEHLEDNÁ SITUACE




SCHÉMA DIO

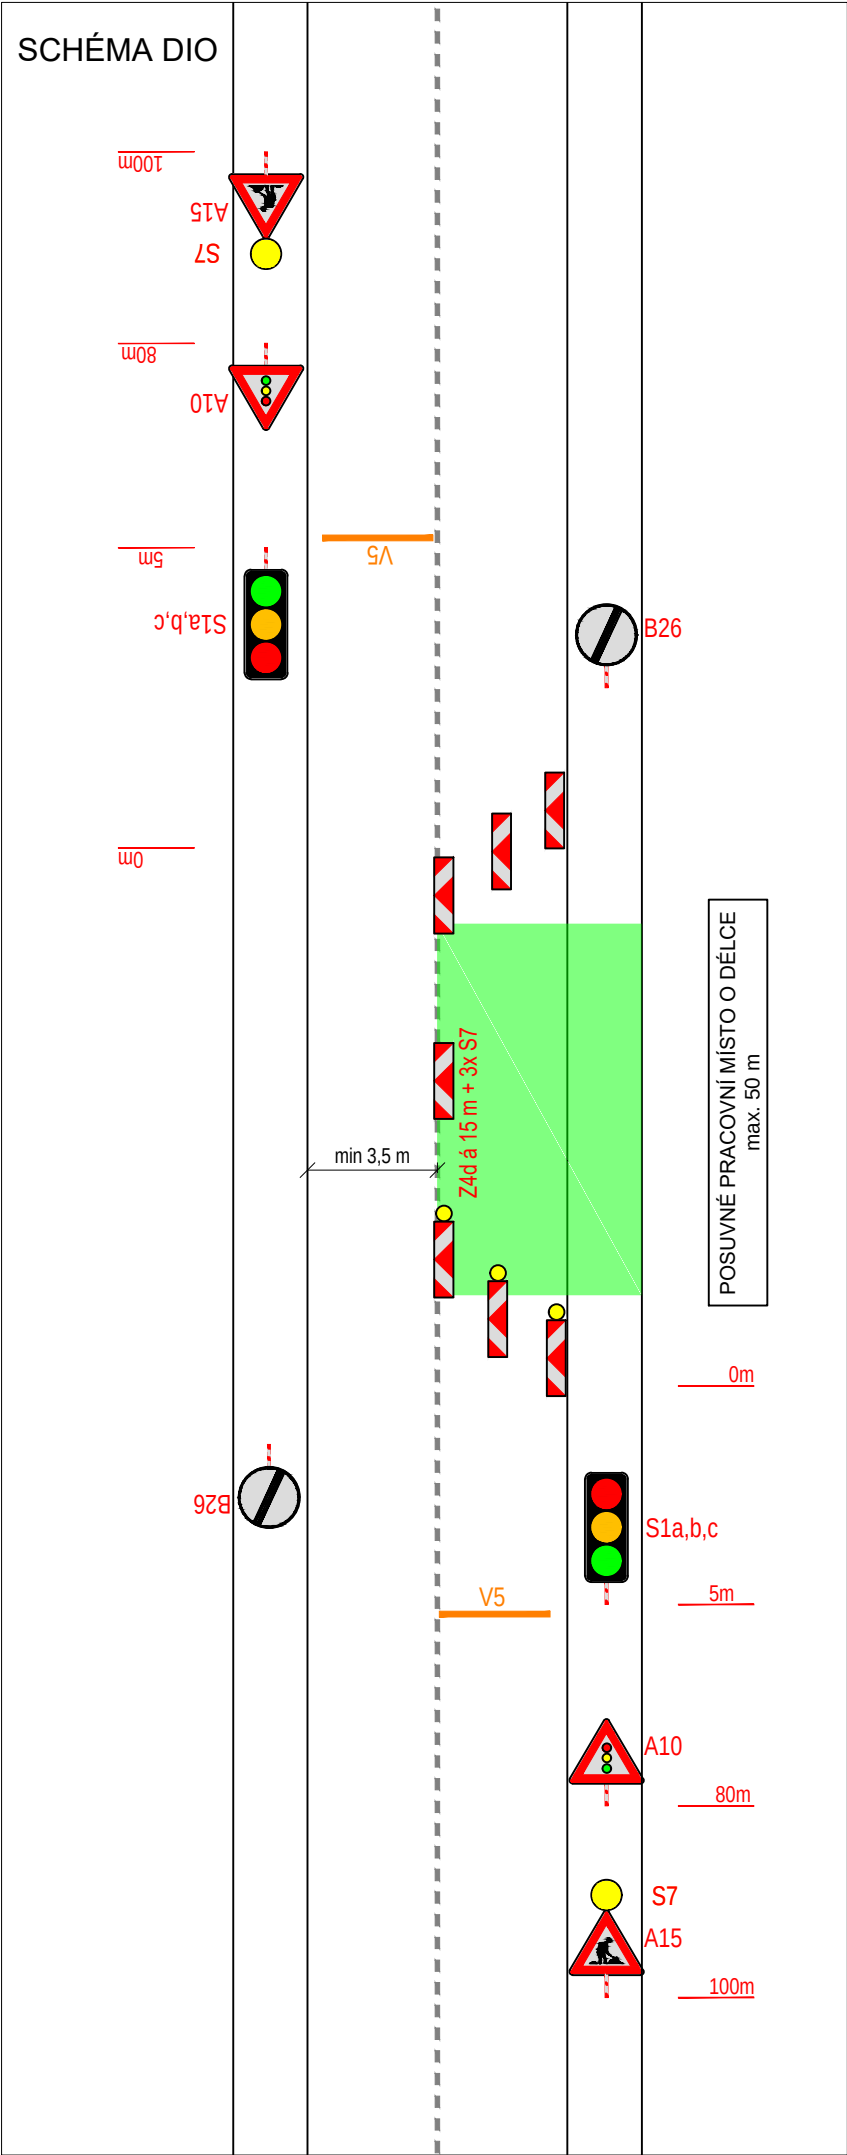

PLATNOST DOKUMENTACE

V	dne	V	dne	V	dne
---------	-----------	---------	-----------	---------	-----------

SITUACE ŠIRŠÍCH VZTAHŮ

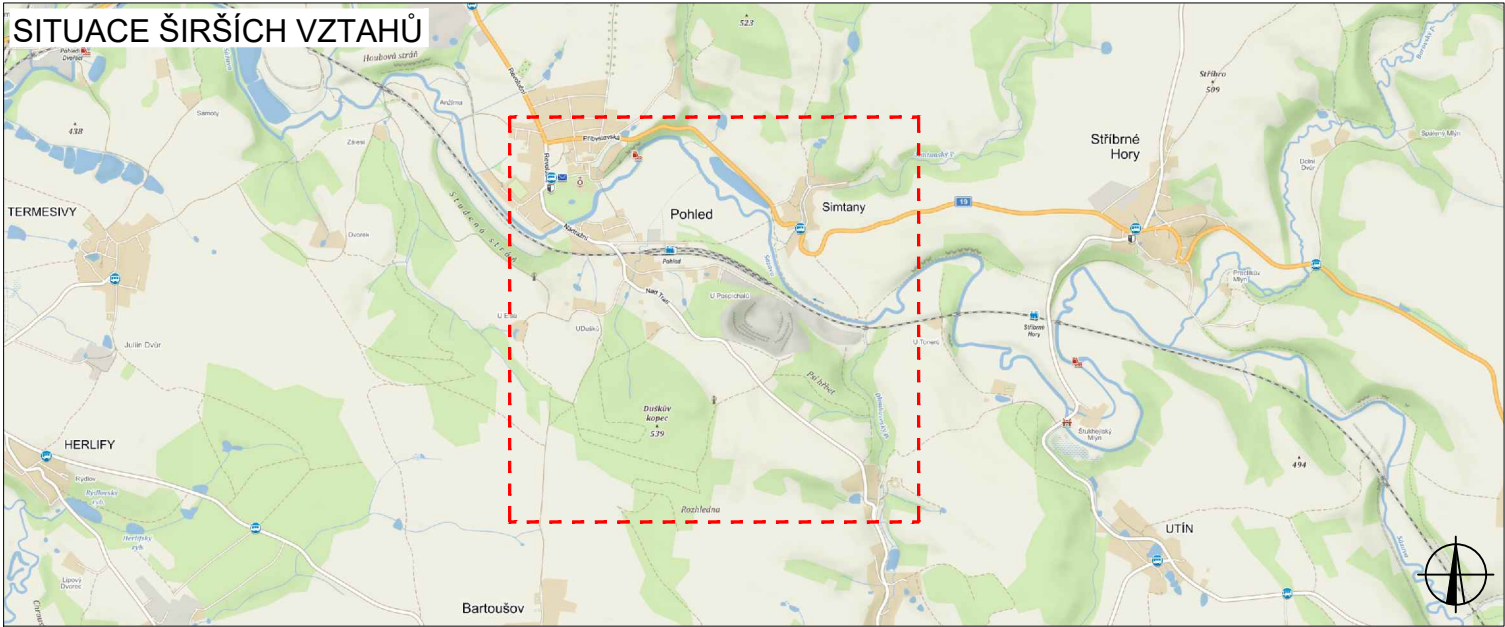

LEGENDA

	P6	TRVALÉ SVISLÉ DOPRAVNÍ ZNAČENÍ		PRACOVNÍ MÍSTO
	P6	DOČASNĚ ZNEPLATNĚNÉ TRVALÉ DOPRAVNÍ ZNAČENÍ		TRASA POSUVNÉHO PRACOVNÍHO MÍSTA
	P6	NAVRŽENÉ PŘECHODNÉ DOPRAVNÍ ZNAČENÍ		

Pozn.: Dopravní značení v rozporu s objíždnou trasou bude zneplatněno.

ZODPOVĚDNÝ PROJEKTANT:	Richard Peška		
VYPRACOVAL:	Tomáš Kalivoda		
KONTROLOVAL:	Lukáš Beránek		
NÁZEV STAVBY:	POHLED - KANALIZACE, PRACOVNÍ MÍSTO OKRES HAVLÍČKŮV BROD, KRAJ VYSOČINA	ČÍSLO ZAKÁZKY:	016/2021
		DATUM:	05/2021
		FORMÁT:	2,5A4
OBSAH:	Situace dopravně-inženýrských opatření	MĚŘITKO:	-
		ÚČEL:	RDS
		ČÍSLO PŘÍLOHY:	2
		SOUPRAVA:	

VYZNAČ

DOPRAVNÍ ZNAČENÍ

VYZNAČ, s.r.o.
Srážná 5113/1, 586 01 Jihlava