


I. ETAPA

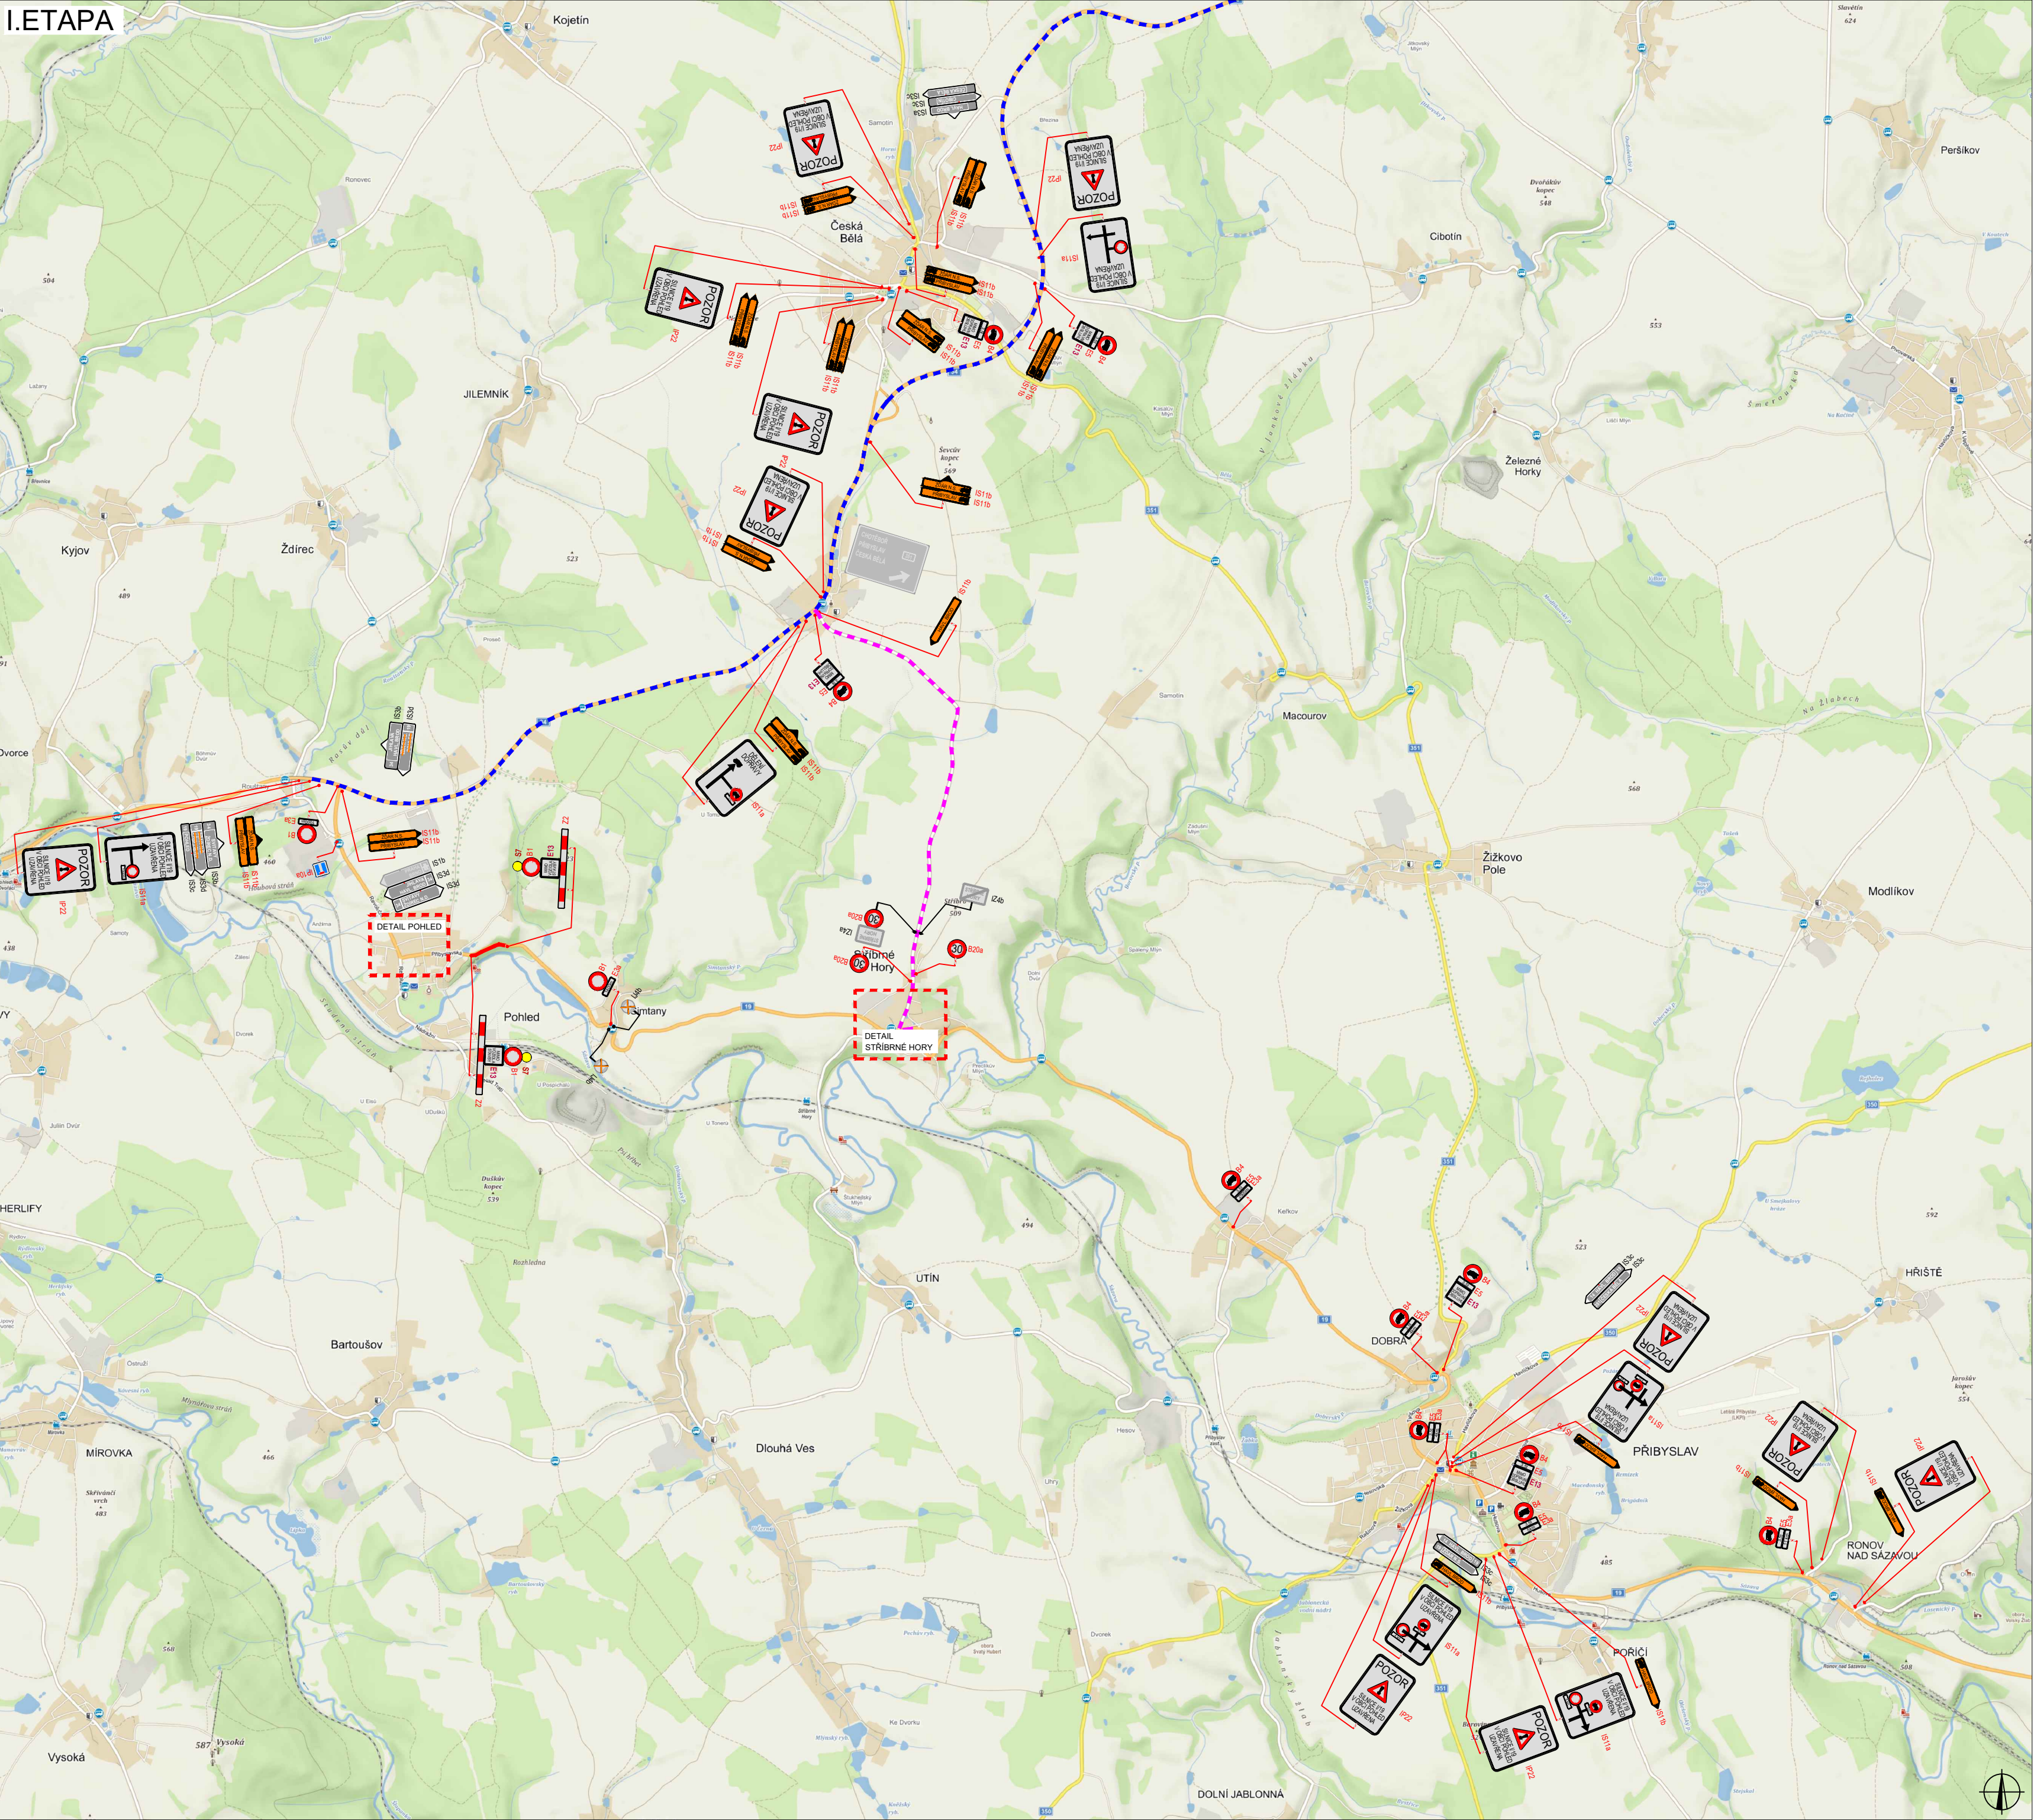

PLATNOST DOKUMENTACE		
V dne	V dne	V dne

LEGENDA	
S1	NAVŘENÉ PŘECHODNÉ DOPRAVNÍ ZNAČENÍ
B1	TRVALÉ DOPRAVNÍ ZNAČENÍ
B1	TRVALÉ DOPRAVNÍ ZNAČENÍ DOČASNĚ ZNEPLATNĚNÉ
	UZÁVÍRKA
	OBJÍZDNÁ TRASA HAVL. BROD - ŽDÁR N.S. OBOUSMĚRNĚ NAD 3,5l OBOUSMĚRNĚ
	OBJÍZDNÁ TRASA HAVL. BROD - ŽDÁR N.S. OBOUSMĚRNĚ DO 3,5l OBOUSMĚRNĚ


Pozn.: Dopavní značení v rozporu s objízdou trasou bude zneplatněno.

ZODPOVĚDNÝ PROJEKTANT:	Richard Peška	
VYPRACOVAL:	Lukáš Beránek	
KONTROLOVAL:	Richard Peška	
NÁZEV STAVBY:	I/19 Pohled - sanace km 144,7 okres Havlíčkův Brod, kraj Vysočina	
OBSAH:	Situace dopravně-inženýrských opatření	
ČÍSLO ZAKÁZKY:	058/2024	
DATUM:	03/2024	
FORMÁT:	A2	
MĚŘÍTKO:	-	
ČÍSLO PRÍLOHY:	RDS	
SOUPRAVA:	1	



VYZNAČ, s.r.o.
Sídlo: 5113/1, 586 01 Jihlava


I. ETAPA - DETAIL POHLED

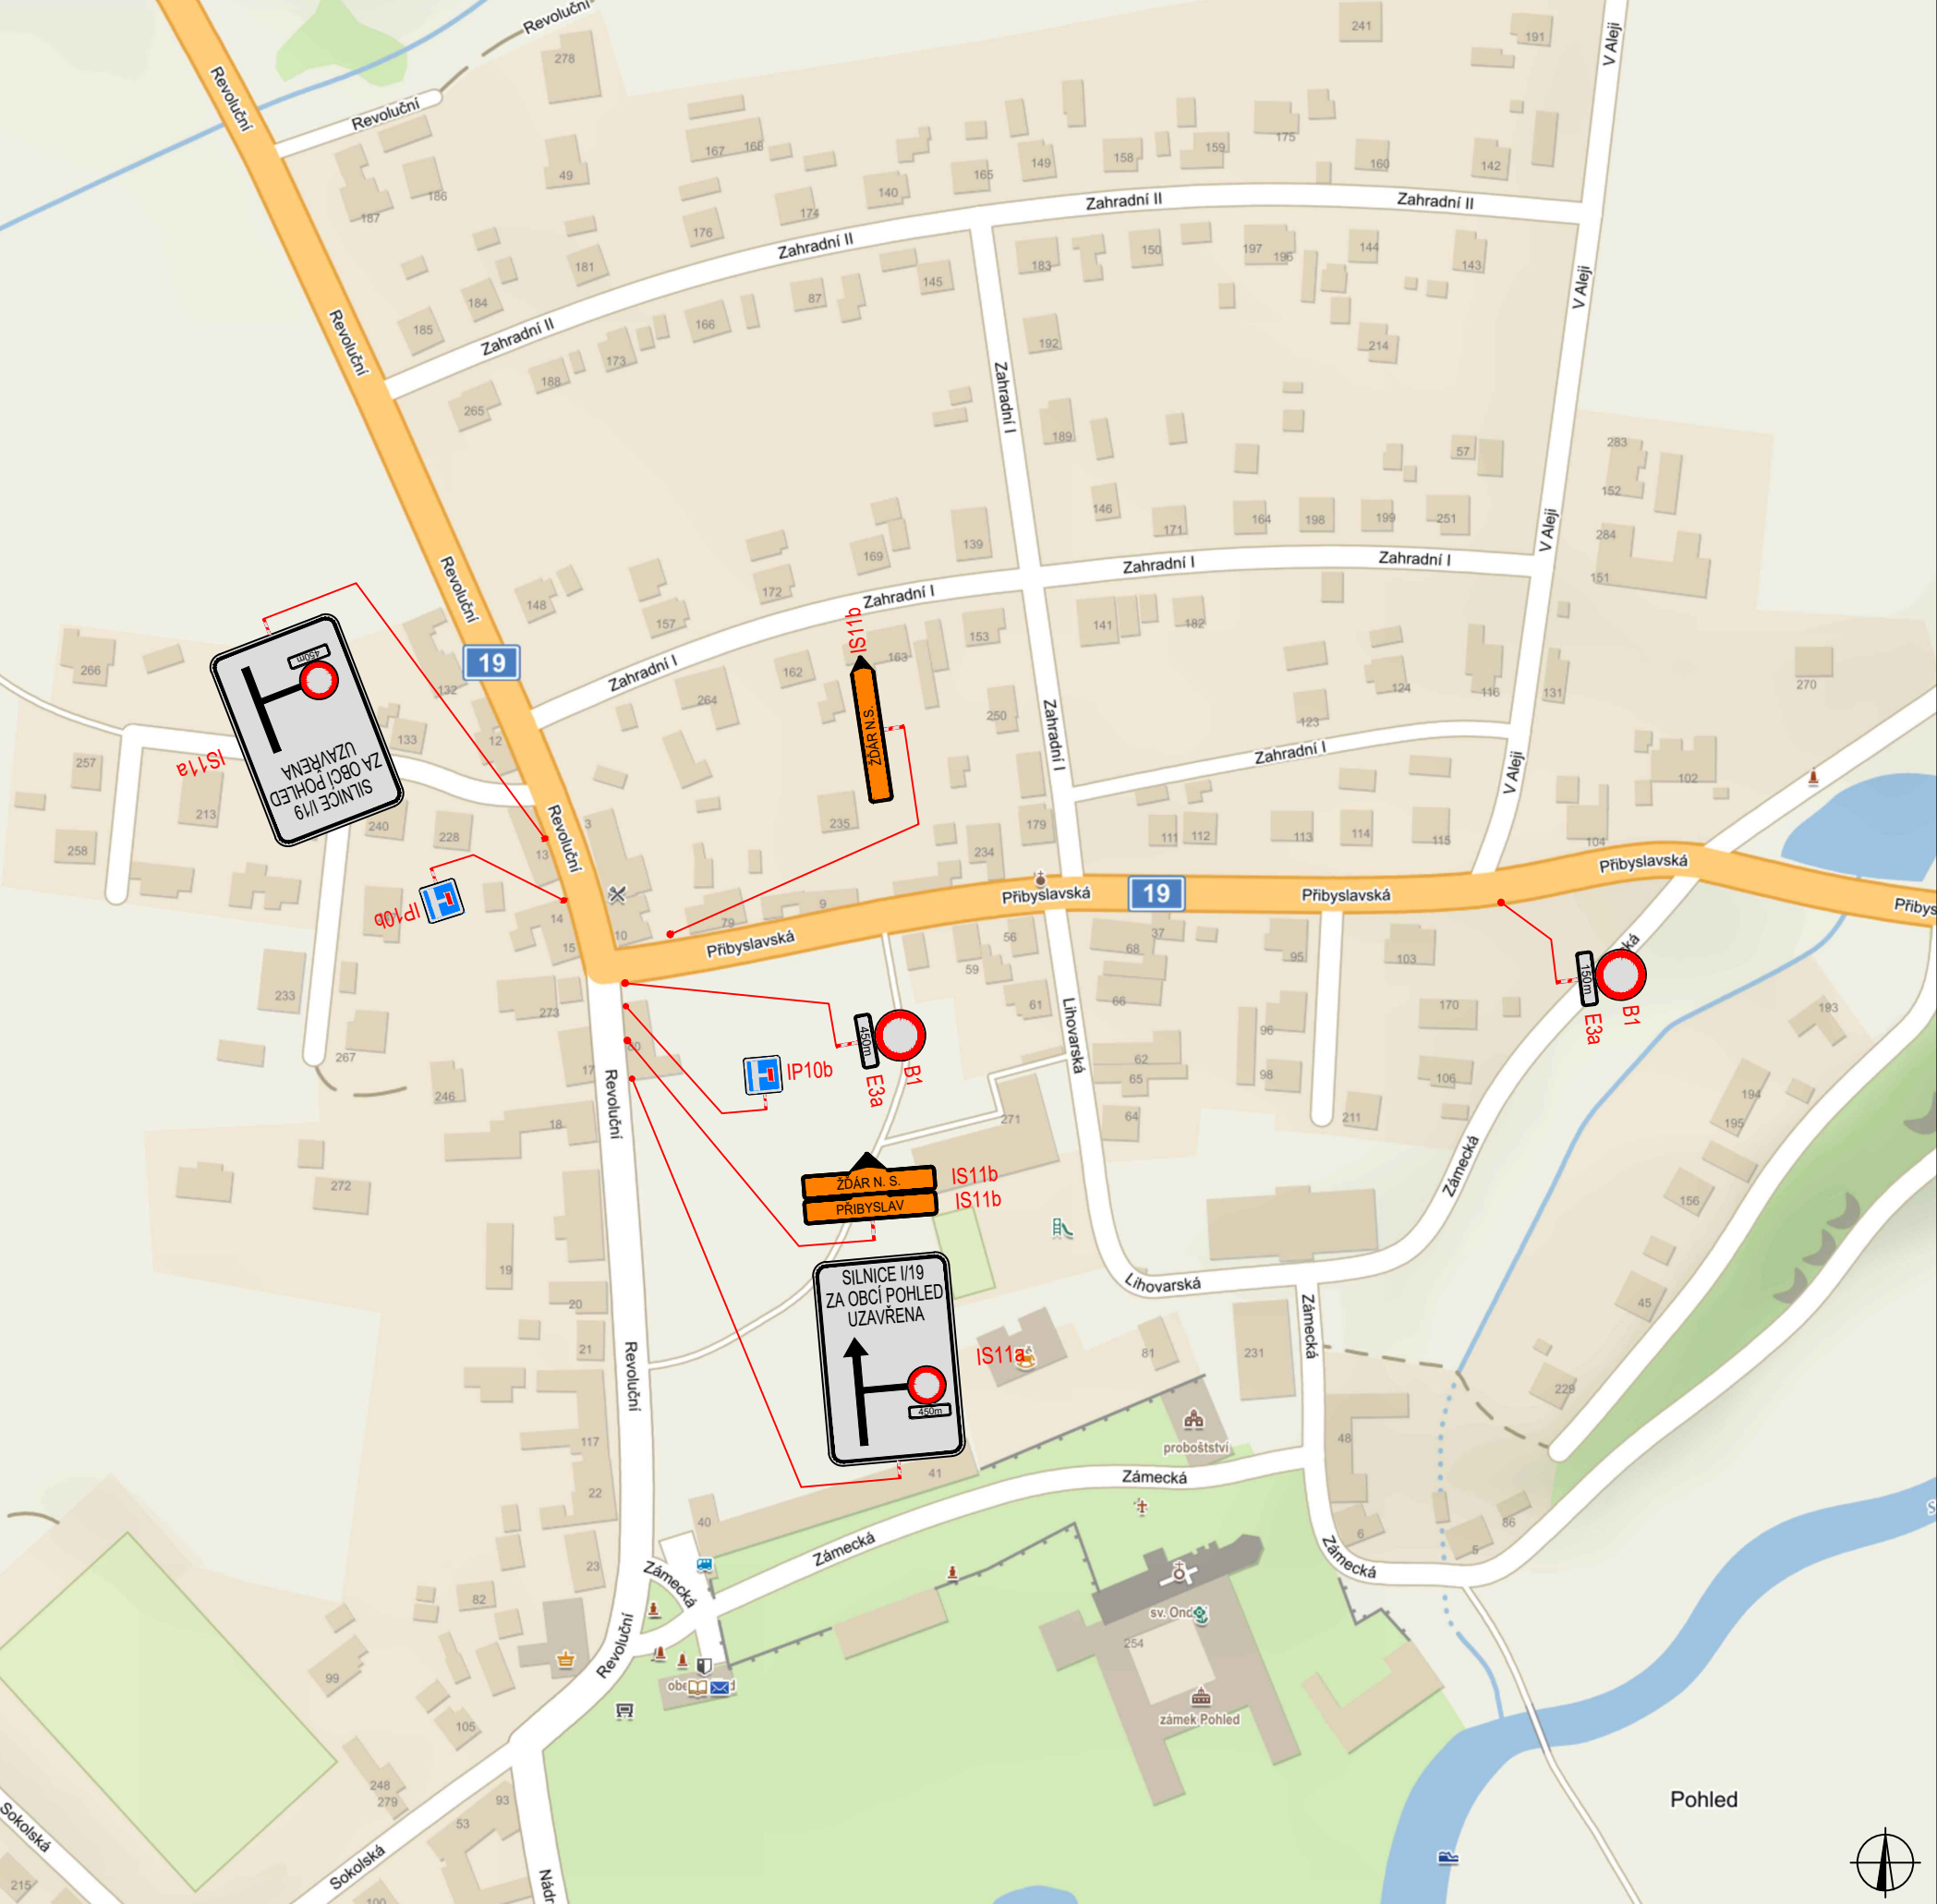

PLATNOST DOKUMENTACE

V	V	V
dne	dne	dne

SITUACE ŠIRŠÍCH VZTAHŮ

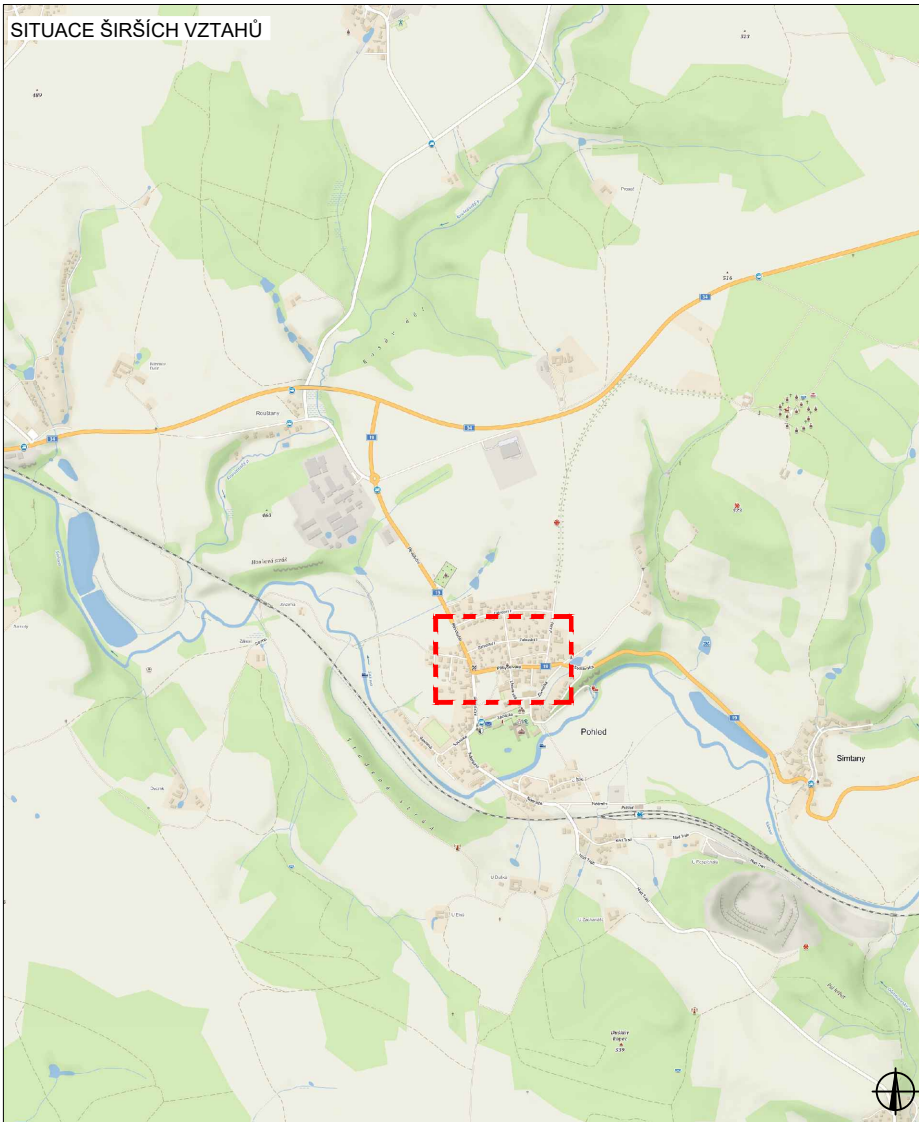

LEGENDA

-  NAVRŽENÉ PŘECHODNÉ DOPRAVNÍ ZNAČENÍ
-  TRVALÉ DOPRAVNÍ ZNAČENÍ
-  TRVALÉ DOPRAVNÍ ZNAČENÍ DOČASNĚ ZNEPLATNĚNÉ

Pozn.: Dopravní značení v rozporu s objízdou trasy bude zneplatněno.

ZODPOVĚDNÝ PROJEKTANT:	Richard Peška		 VYZNAČ, s.r.o. Srážná 5113/1, 586 01 Jihlava			
VYPRACOVAL:	Lukáš Beránek					
KONTROLOVAL:	Richard Peška					
NAZEV STAVBY:		ČÍSLO ZAKÁZKY:	058/2024	ČÍSLO PŘÍLOHY:	SOUPRAVA:	
I/19 Pohled - sanace km 144,7		DATUM:	03/2024			
okres Havlíčkův Brod, kraj Vysočina		FORMÁT:	A2	2		
OBSAH:		MĚŘÍTKO:	-			
Situace dopravně-inženýrských opatření		ÚČEL:	RDS			


[illegible]

V dne	V dne	V dne
-------------------	-------------------	-------------------


The map shows a rural landscape with green fields, blue rivers, and orange roads. A red dashed rectangle highlights the settlement of S/Náměstí Hory. Other labels on the map include 'Santary', 'UTIN', and 'S/Náměstí Hory'. A compass rose is located in the bottom right corner.

	B1 NAVRŽENÉ PŘECHODNÉ DOPRAVNÍ ZNAČENÍ
	B1 TRVALÉ DOPRAVNÍ ZNAČENÍ
	B1 TRVALÉ DOPRAVNÍ ZNAČENÍ DOČASNĚ ZNEPLATNĚNÉ

Pozn.: Dopravní značení v rozporu s objízdnou trasou bude zneplatněno.

 
ZODPOVĚDNÝ PROJEKTANT:	Richard Peška		
VYPRACOVAL:	Lukáš Beránek		
KONTROLOVAL:	Richard Peška		
NÁZEV STAVBY:		ČÍSLO ZAKÁZKY:	058/2024
I/19 Pohled - sanace km 144,7 okres Havlíčkův Brod, kraj Vysočina		DATUM:	03/2024
		FORMÁT:	A2
		VYZNAČ, s.r.o. Srážná 5113/1, 586 01 Jihlava	
OBSAH:		MĚŘÍTKO:	-
Situace dopravně-inženýrských opatření		ÚČEL:	RDS
		ČÍSLO PŘÍLOHY:	3
		SOUPRAVA:	

I. ETAPA - DETAIL ŽDÍREC NAD DOUBRAVOU

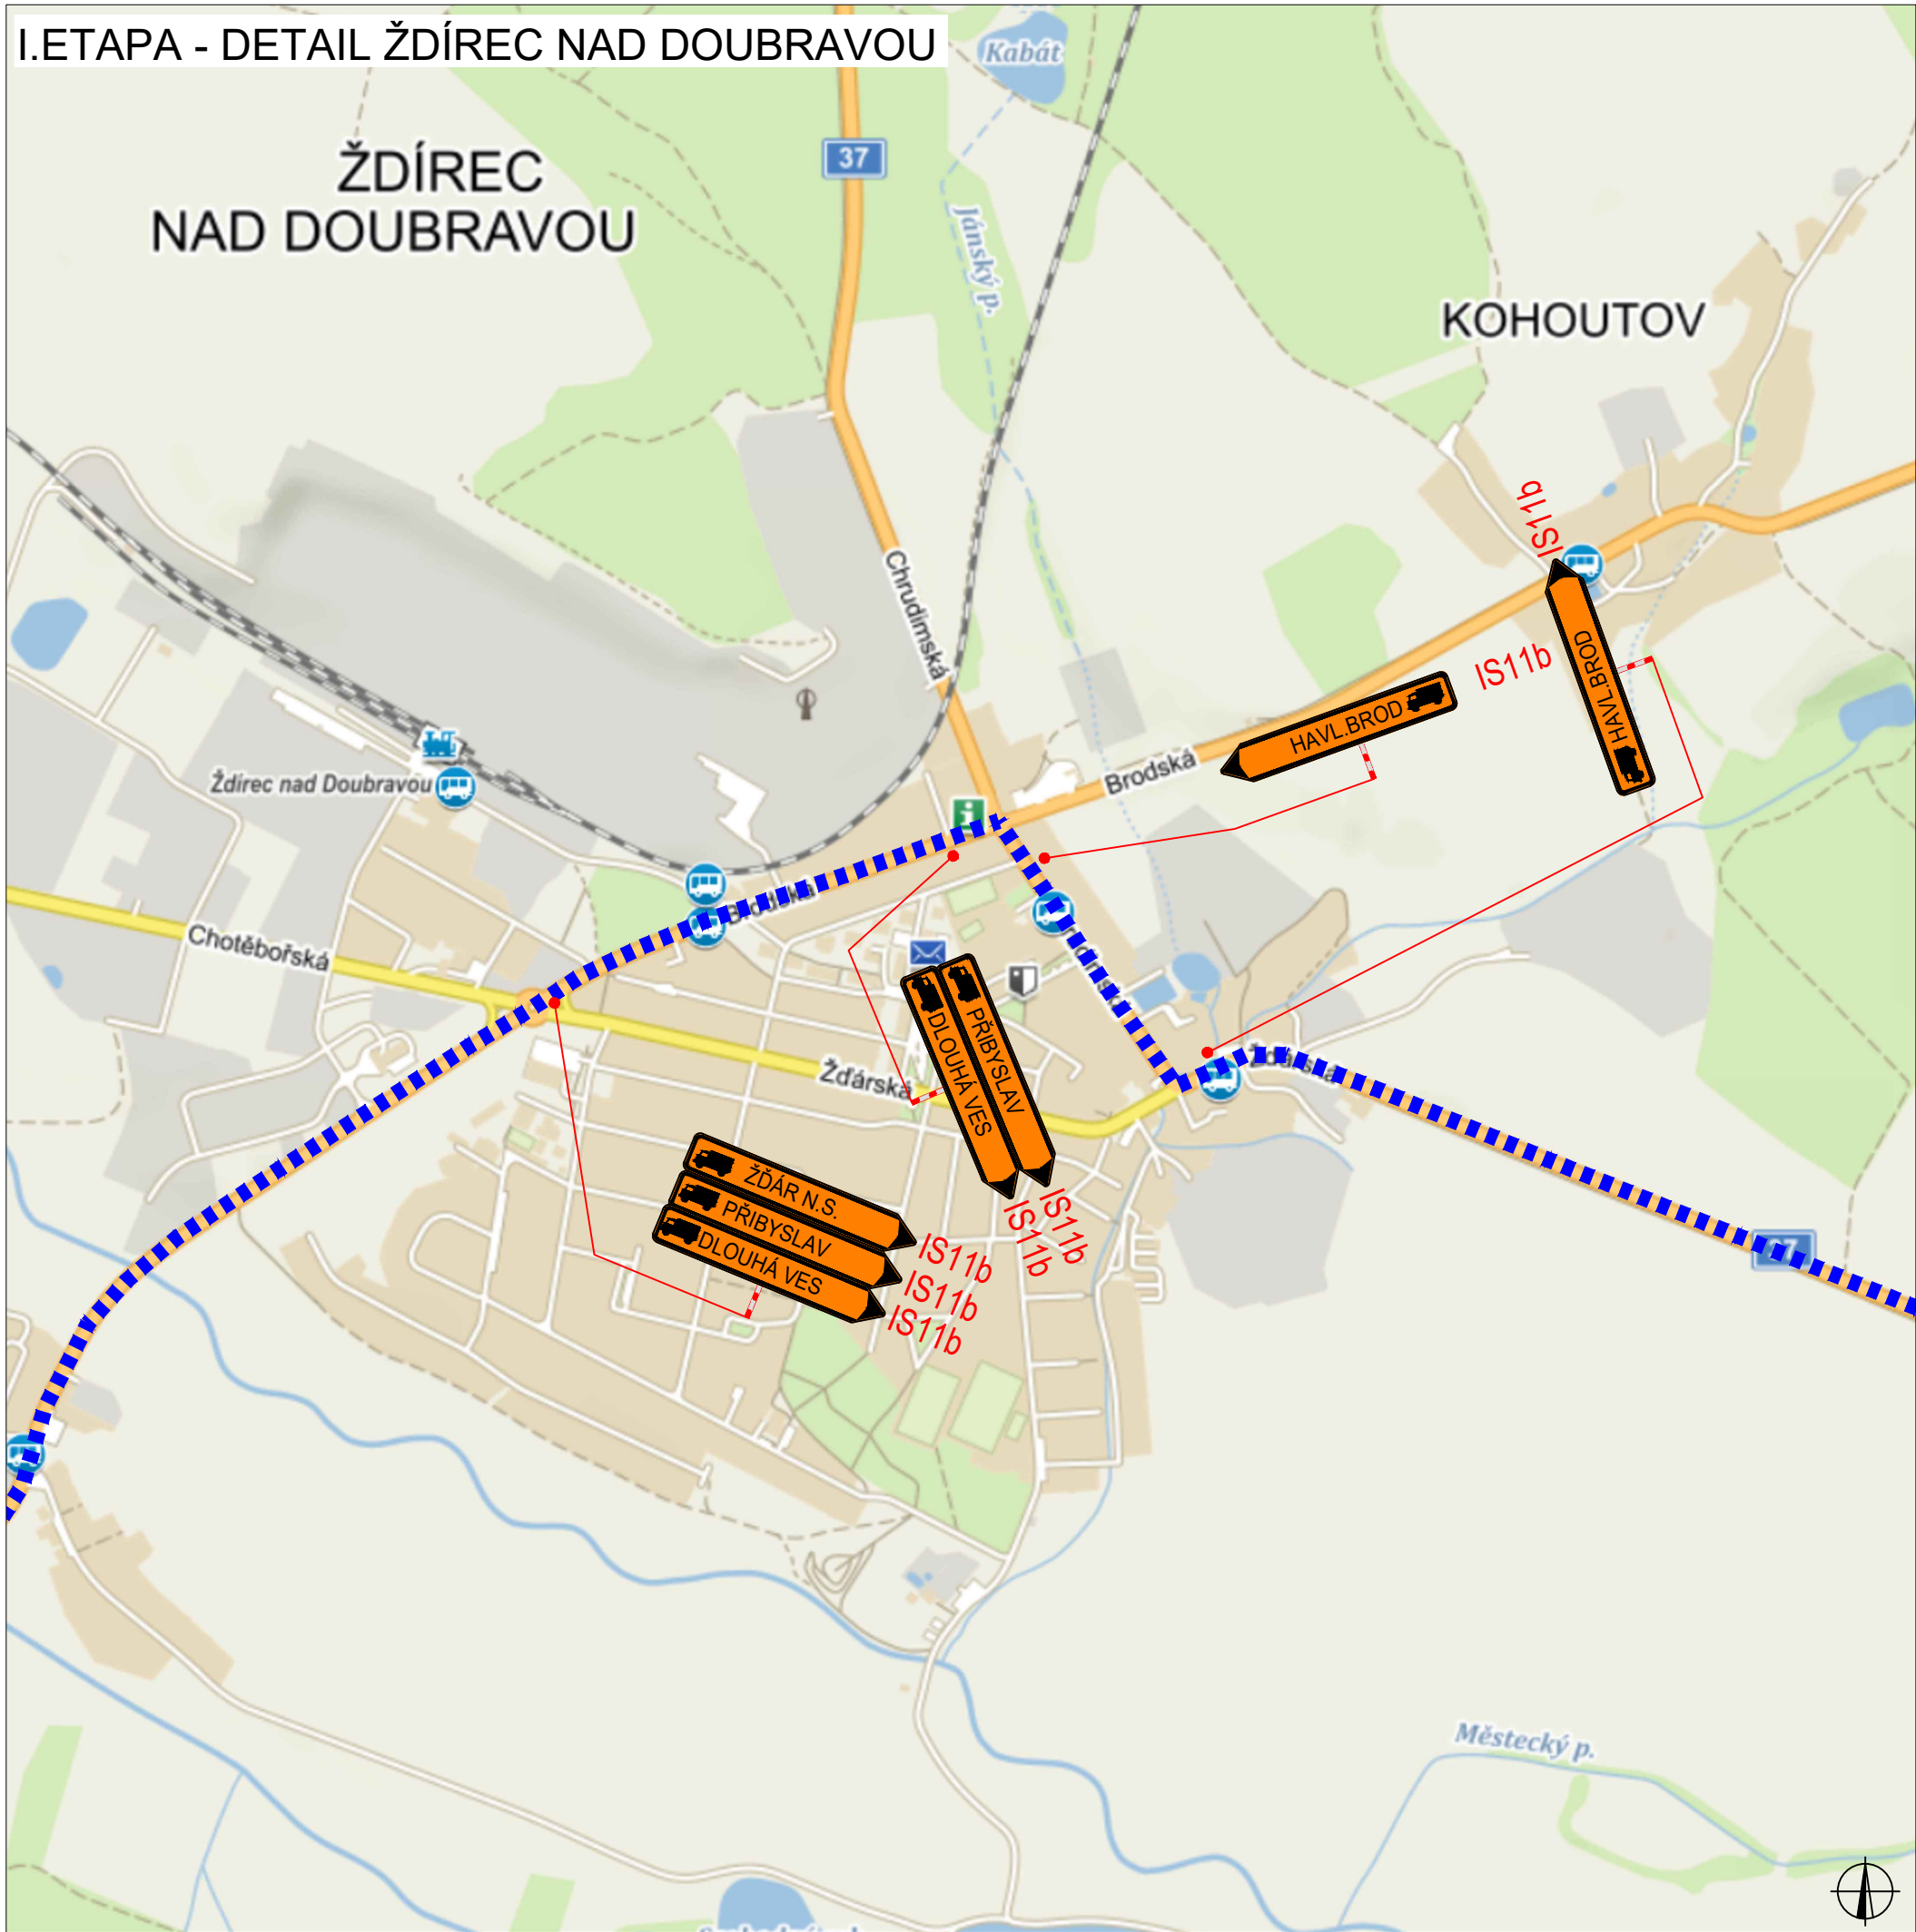

PLATNOST DOKUMENTACE

V	V	V
dne	dne	dne

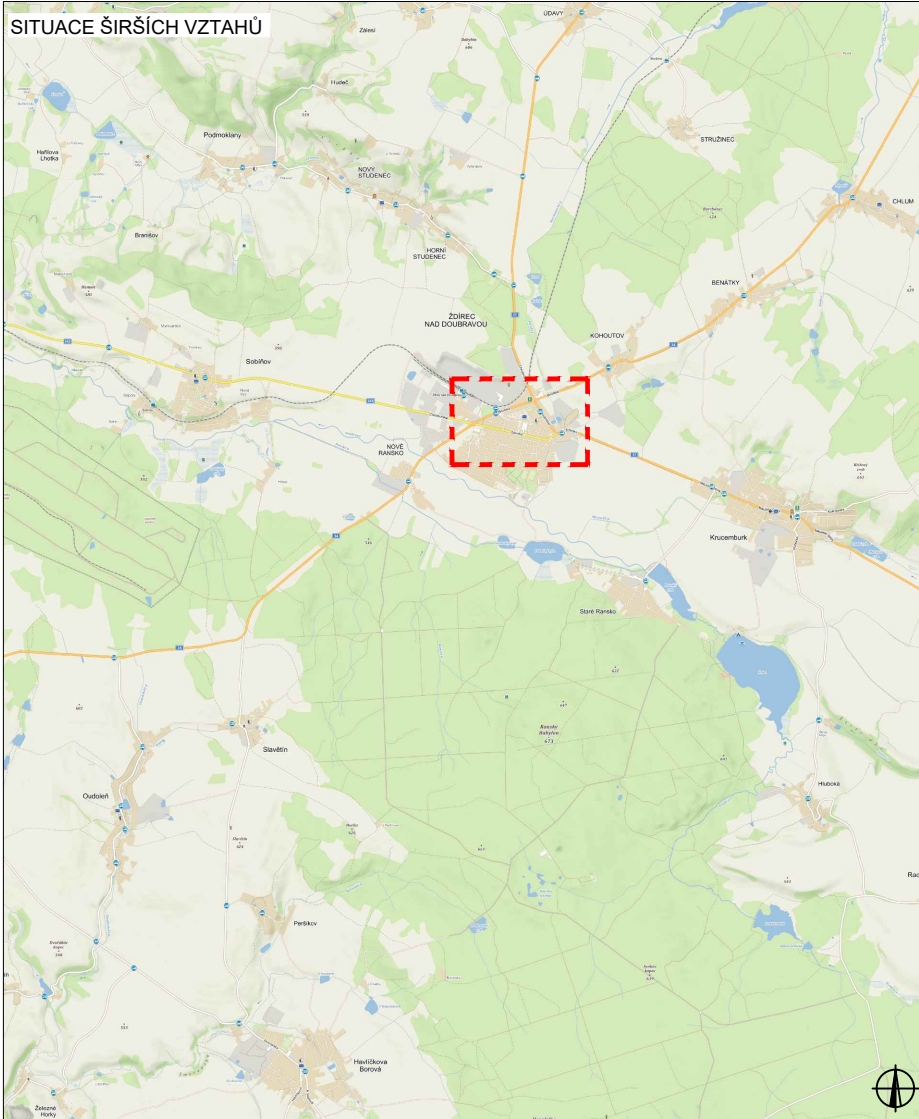

LEGENDA



NAVRŽENÉ PŘECHODNÉ
DOPRAVNÍ ZNAČENÍ



TRVALÉ DOPRAVNÍ ZNAČENÍ




TRVALÉ DOPRAVNÍ ZNAČENÍ
DOČASNĚ ZNEPLATNĚNÉ

Pozn.: Dopravní značení v rozporu s objezdnou trasou bude zneplatněno.

ZODPOVĚDNÝ PROJEKTANT:	Richard Peška			
VYPRACOVAL:	Lukáš Beránek			
KONTROLOVAL:	Richard Peška			
NAZEV STAVBY:	I/19 Pohled - sanace km 144,7 okres Havlíčkův Brod, kraj Vysočina	ČÍSLO ZAKÁZKY:	058/2024	
		DATUM:	03/2024	
		FORMÁT:	A2	
OBSAH:	Situace dopravně-inženýrských opatření	MĚŘITKO:	-	
		ÚČEL:	RDS	
				WYZNAČ DOPRAVNÍ ZNAČENÍ WYZNAČ, s.r.o. Srážná 5113/1, 586 01 Jihlava
		ČÍSLO PŘÍLOHY:	4	SOUPRAVA:


I. ETAPA - DETAIL ŽDÁR NAD SÁZAVOU

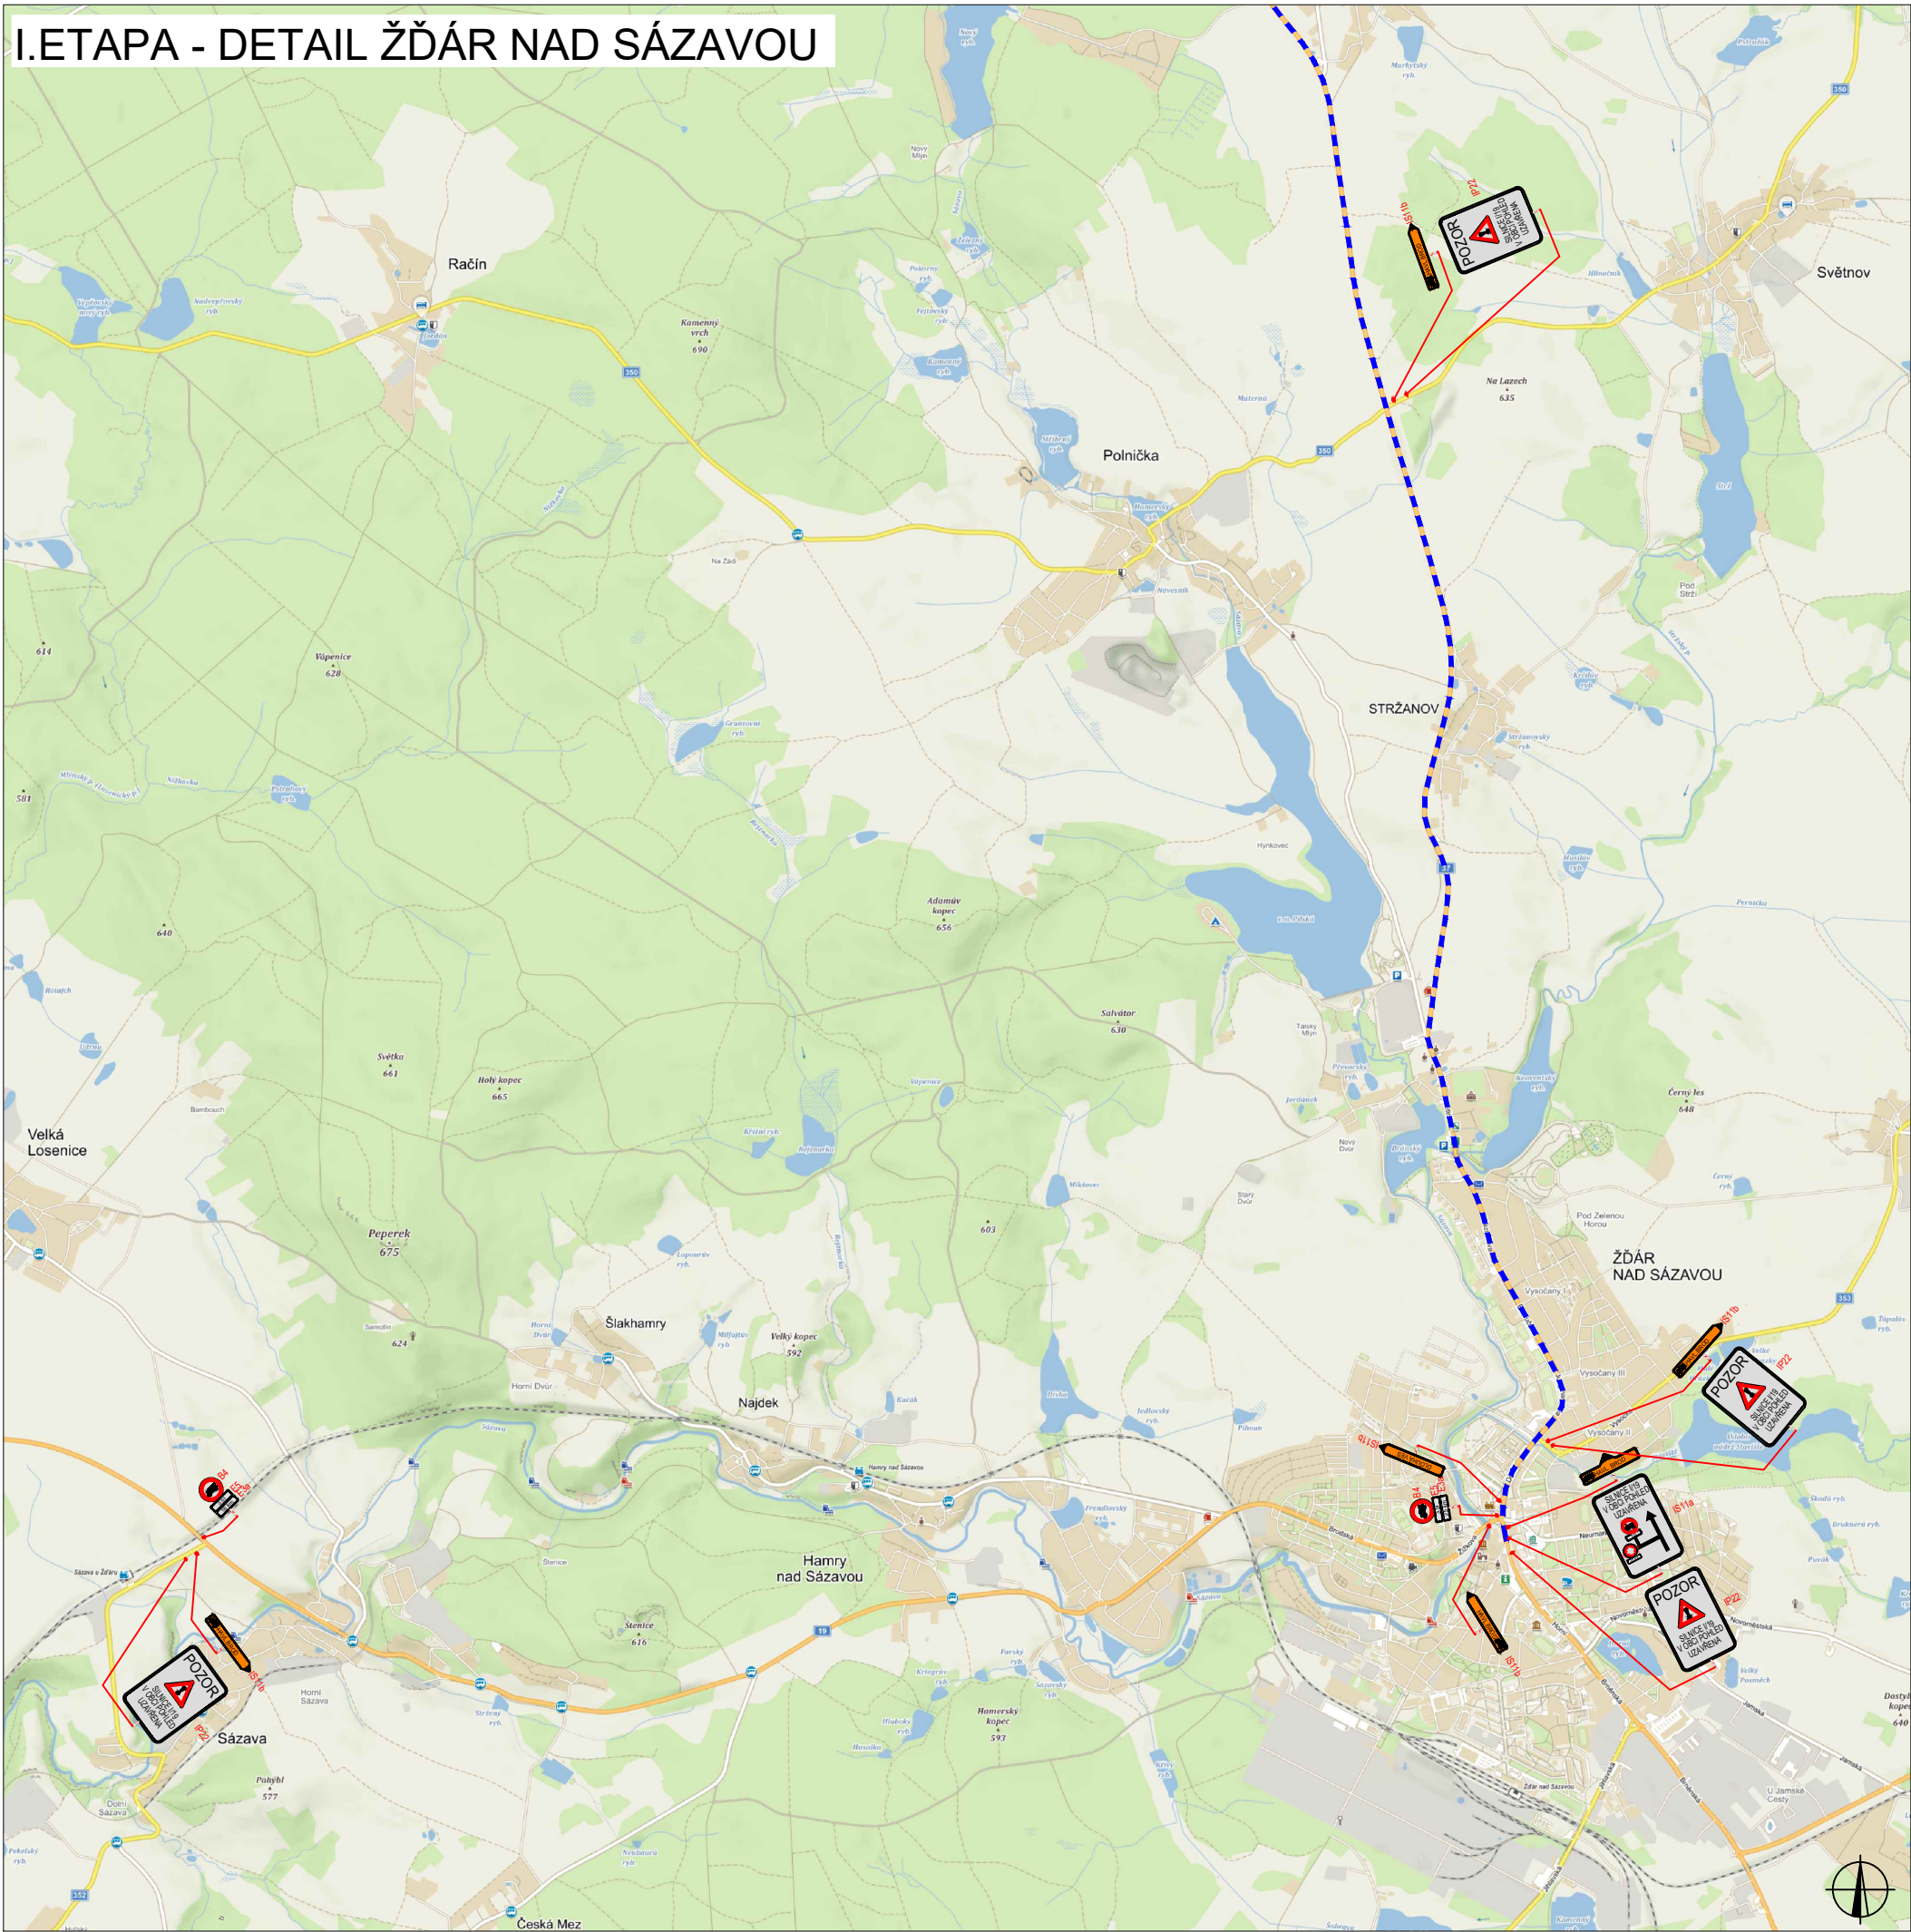

PLATNOST DOKUMENTACE

V dne	V dne	V dne

SITUACE ŠIRŠÍCH VZTAHŮ

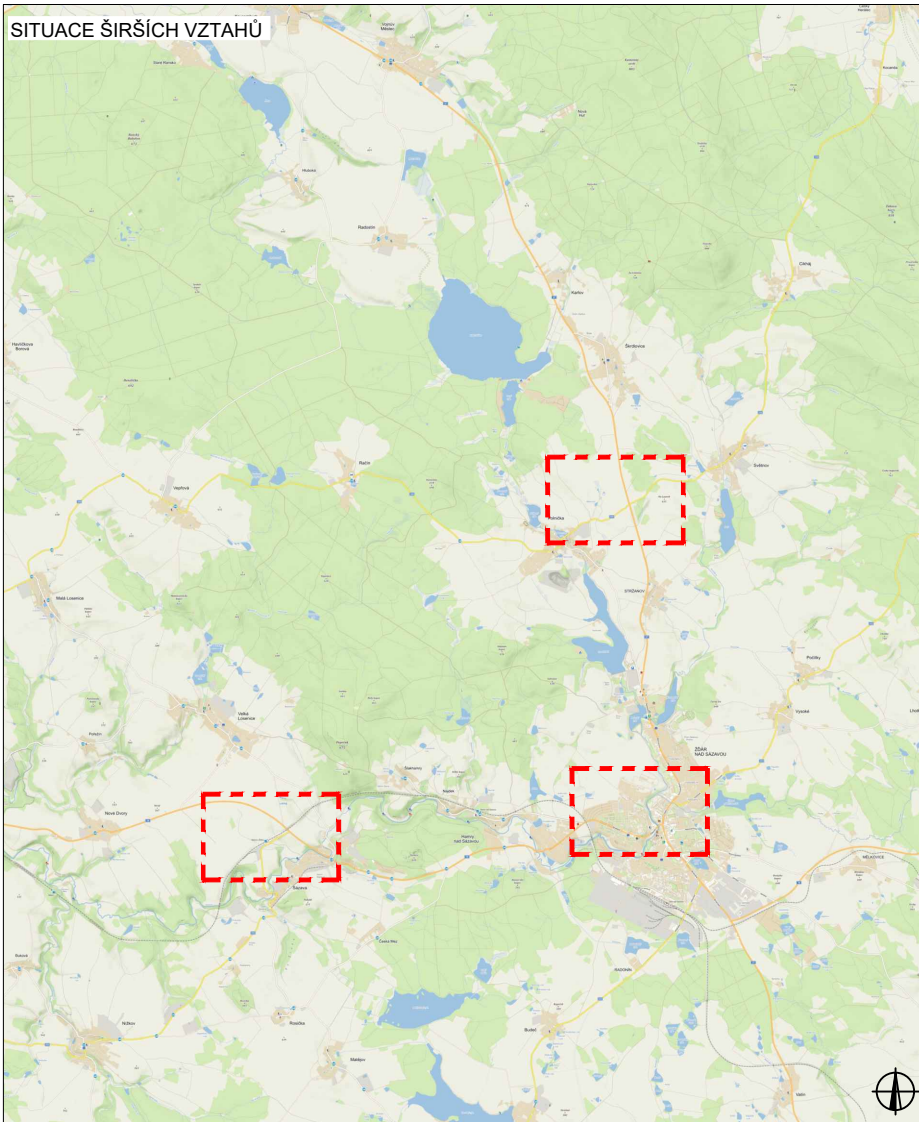

LEGENDA



B1
NAVRŽENÉ PŘECHODNÉ
DOPRAVNÍ ZNAČENÍ



B1
TRVALÉ DOPRAVNÍ ZNAČENÍ



B1
TRVALÉ DOPRAVNÍ ZNAČENÍ
DOČASNĚ ZNEPLATNĚNÉ

Pozn.: Dopravní značení v rozporu s objízdnou trasou bude zneplatněno.


ZODPOVĚDNÝ PROJEKTANT:	Richard Peška			
VYPRACOVAL:	Lukáš Beránek			
KONTROLOVAL:	Richard Peška			
NAZEV STAVBY:	I/19 Pohled - sanace km 144,7 okres Havlíčkův Brod, kraj Vysočina	ČÍSLO ZAKÁZKY:	058/2024	
		DATUM:	03/2024	
		FORMÁT:	A2	
OBSAH:	Situace dopravně-inženýrských opatření	MĚŘÍTKO:	-	
		ČÍSLO PŘÍLOHY:	RDS	

WYZNAČ
DOPRAVNÍ ZNAČENÍ

VYZNAČ, s.r.o.
Srážná 5113/1, 586 01 Jihlava

ČÍSLO PŘÍLOHY: 5
SOUPRAVA:

II. ETAPA

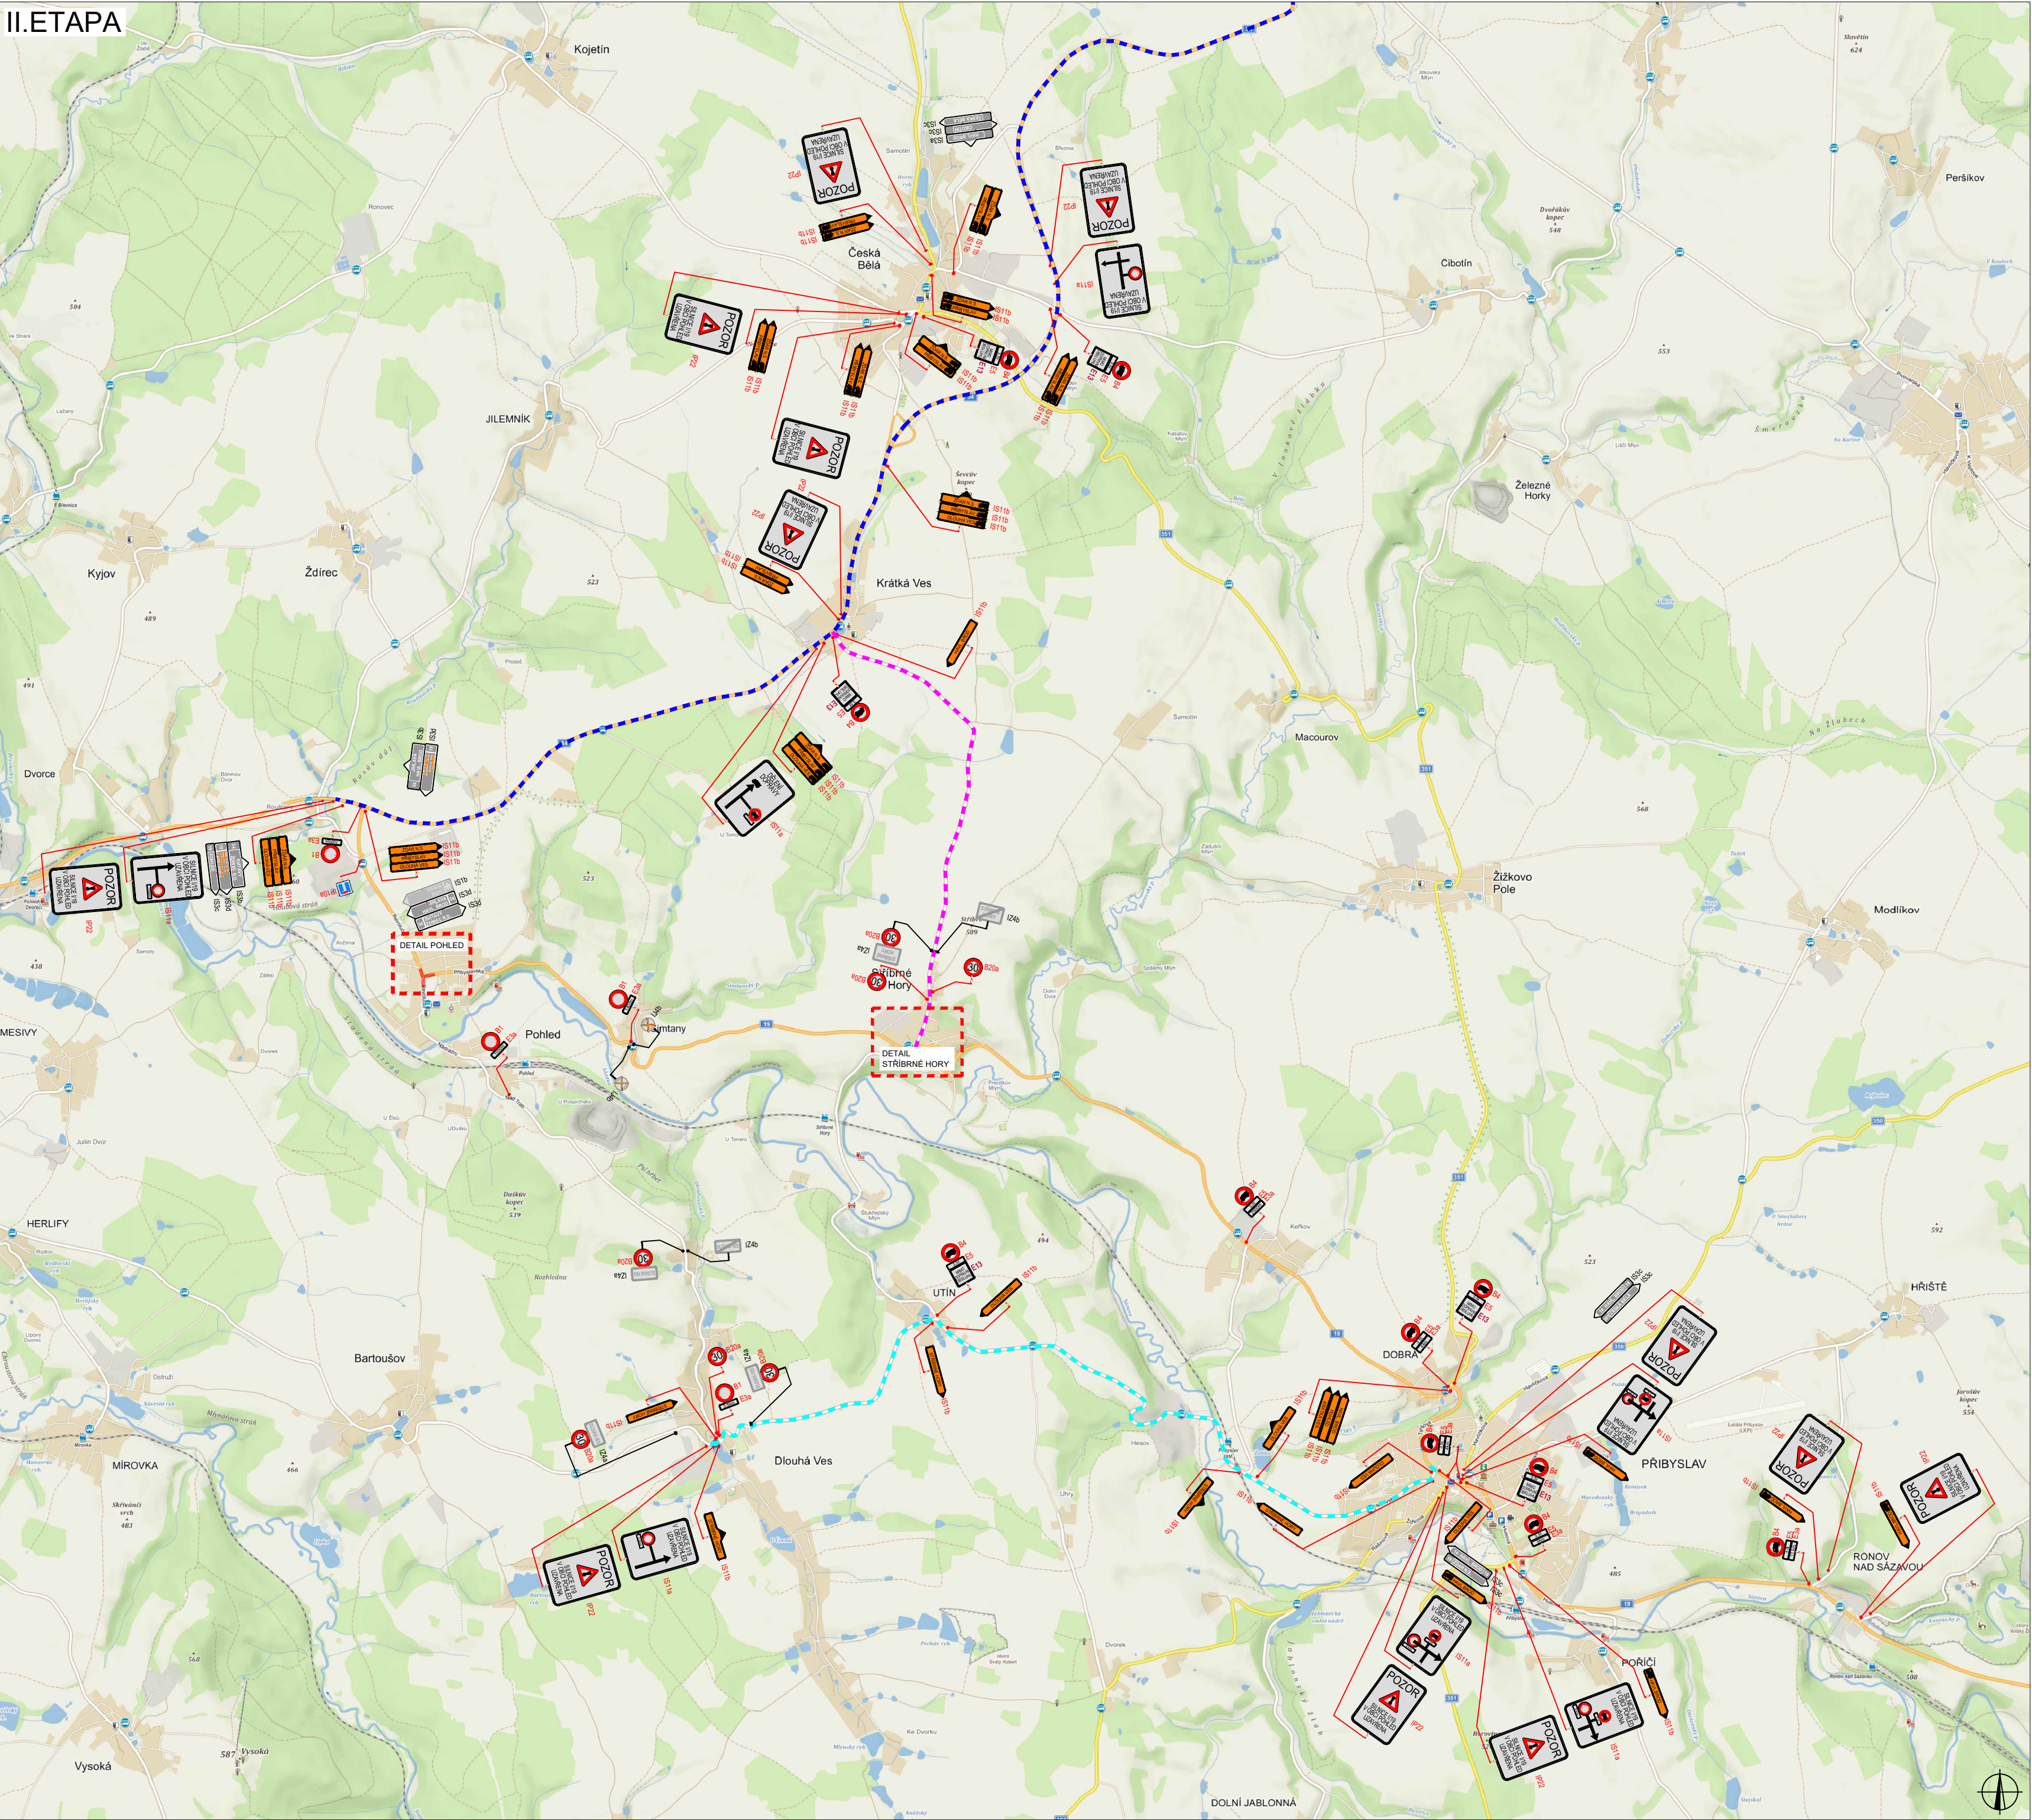

OBJÍZDNÉ TRASY



PLATNOST DOKUMENTACE

V dne	V dne	V dne
-------------------	-------------------	-------------------


LEGENDA

 NAVRŽENÉ PŘECHODNÉ DOPRAVNÍ ZNAČENÍ	 UZÁVÍRKA
 TRVALÉ DOPRAVNÍ ZNAČENÍ	 OBJÍZDNÁ TRASA DLOUHÁ VES - POHLED OBOUSMĚRNĚ
 TRVALÉ DOPRAVNÍ ZNAČENÍ DOČASNĚ ZNEPLATNĚNÉ	 OBJÍZDNÁ TRASA HAVL. BROD - ŽDÁR N.S. OBOUSMĚRNĚ NAD 3.5l OBOUSMĚRNĚ
	 OBJÍZDNÁ TRASA HAVL. BROD - ŽDÁR N.S. OBOUSMĚRNĚ DO 3.5l OBOUSMĚRNĚ

Pozn.: Dopravní značení v rozporu s objízdou trasou bude zneplatněno.


ZODPOVĚDNÝ PROJEKTANT:	Richard Peška			
VYPRACOVAL:	Lukáš Beránek			
KONTROLOVAL:	Richard Peška			
NÁZEV STAVBY:	I/19 Pohled - sanace km 144,7 okres Havlíčkův Brod, kraj Vysočina			ČÍSLO ZAKÁZKY:
OBSAH:	Situace dopravně-inženýrských opatření		DATUM:	03/2024
			FORMÁT:	A2
			MĚŘÍTKO:	-
			ČÍSLO PŘÍLOHY:	6
			SOUPRAVA:	

II. ETAPA - DETAIL POHLED

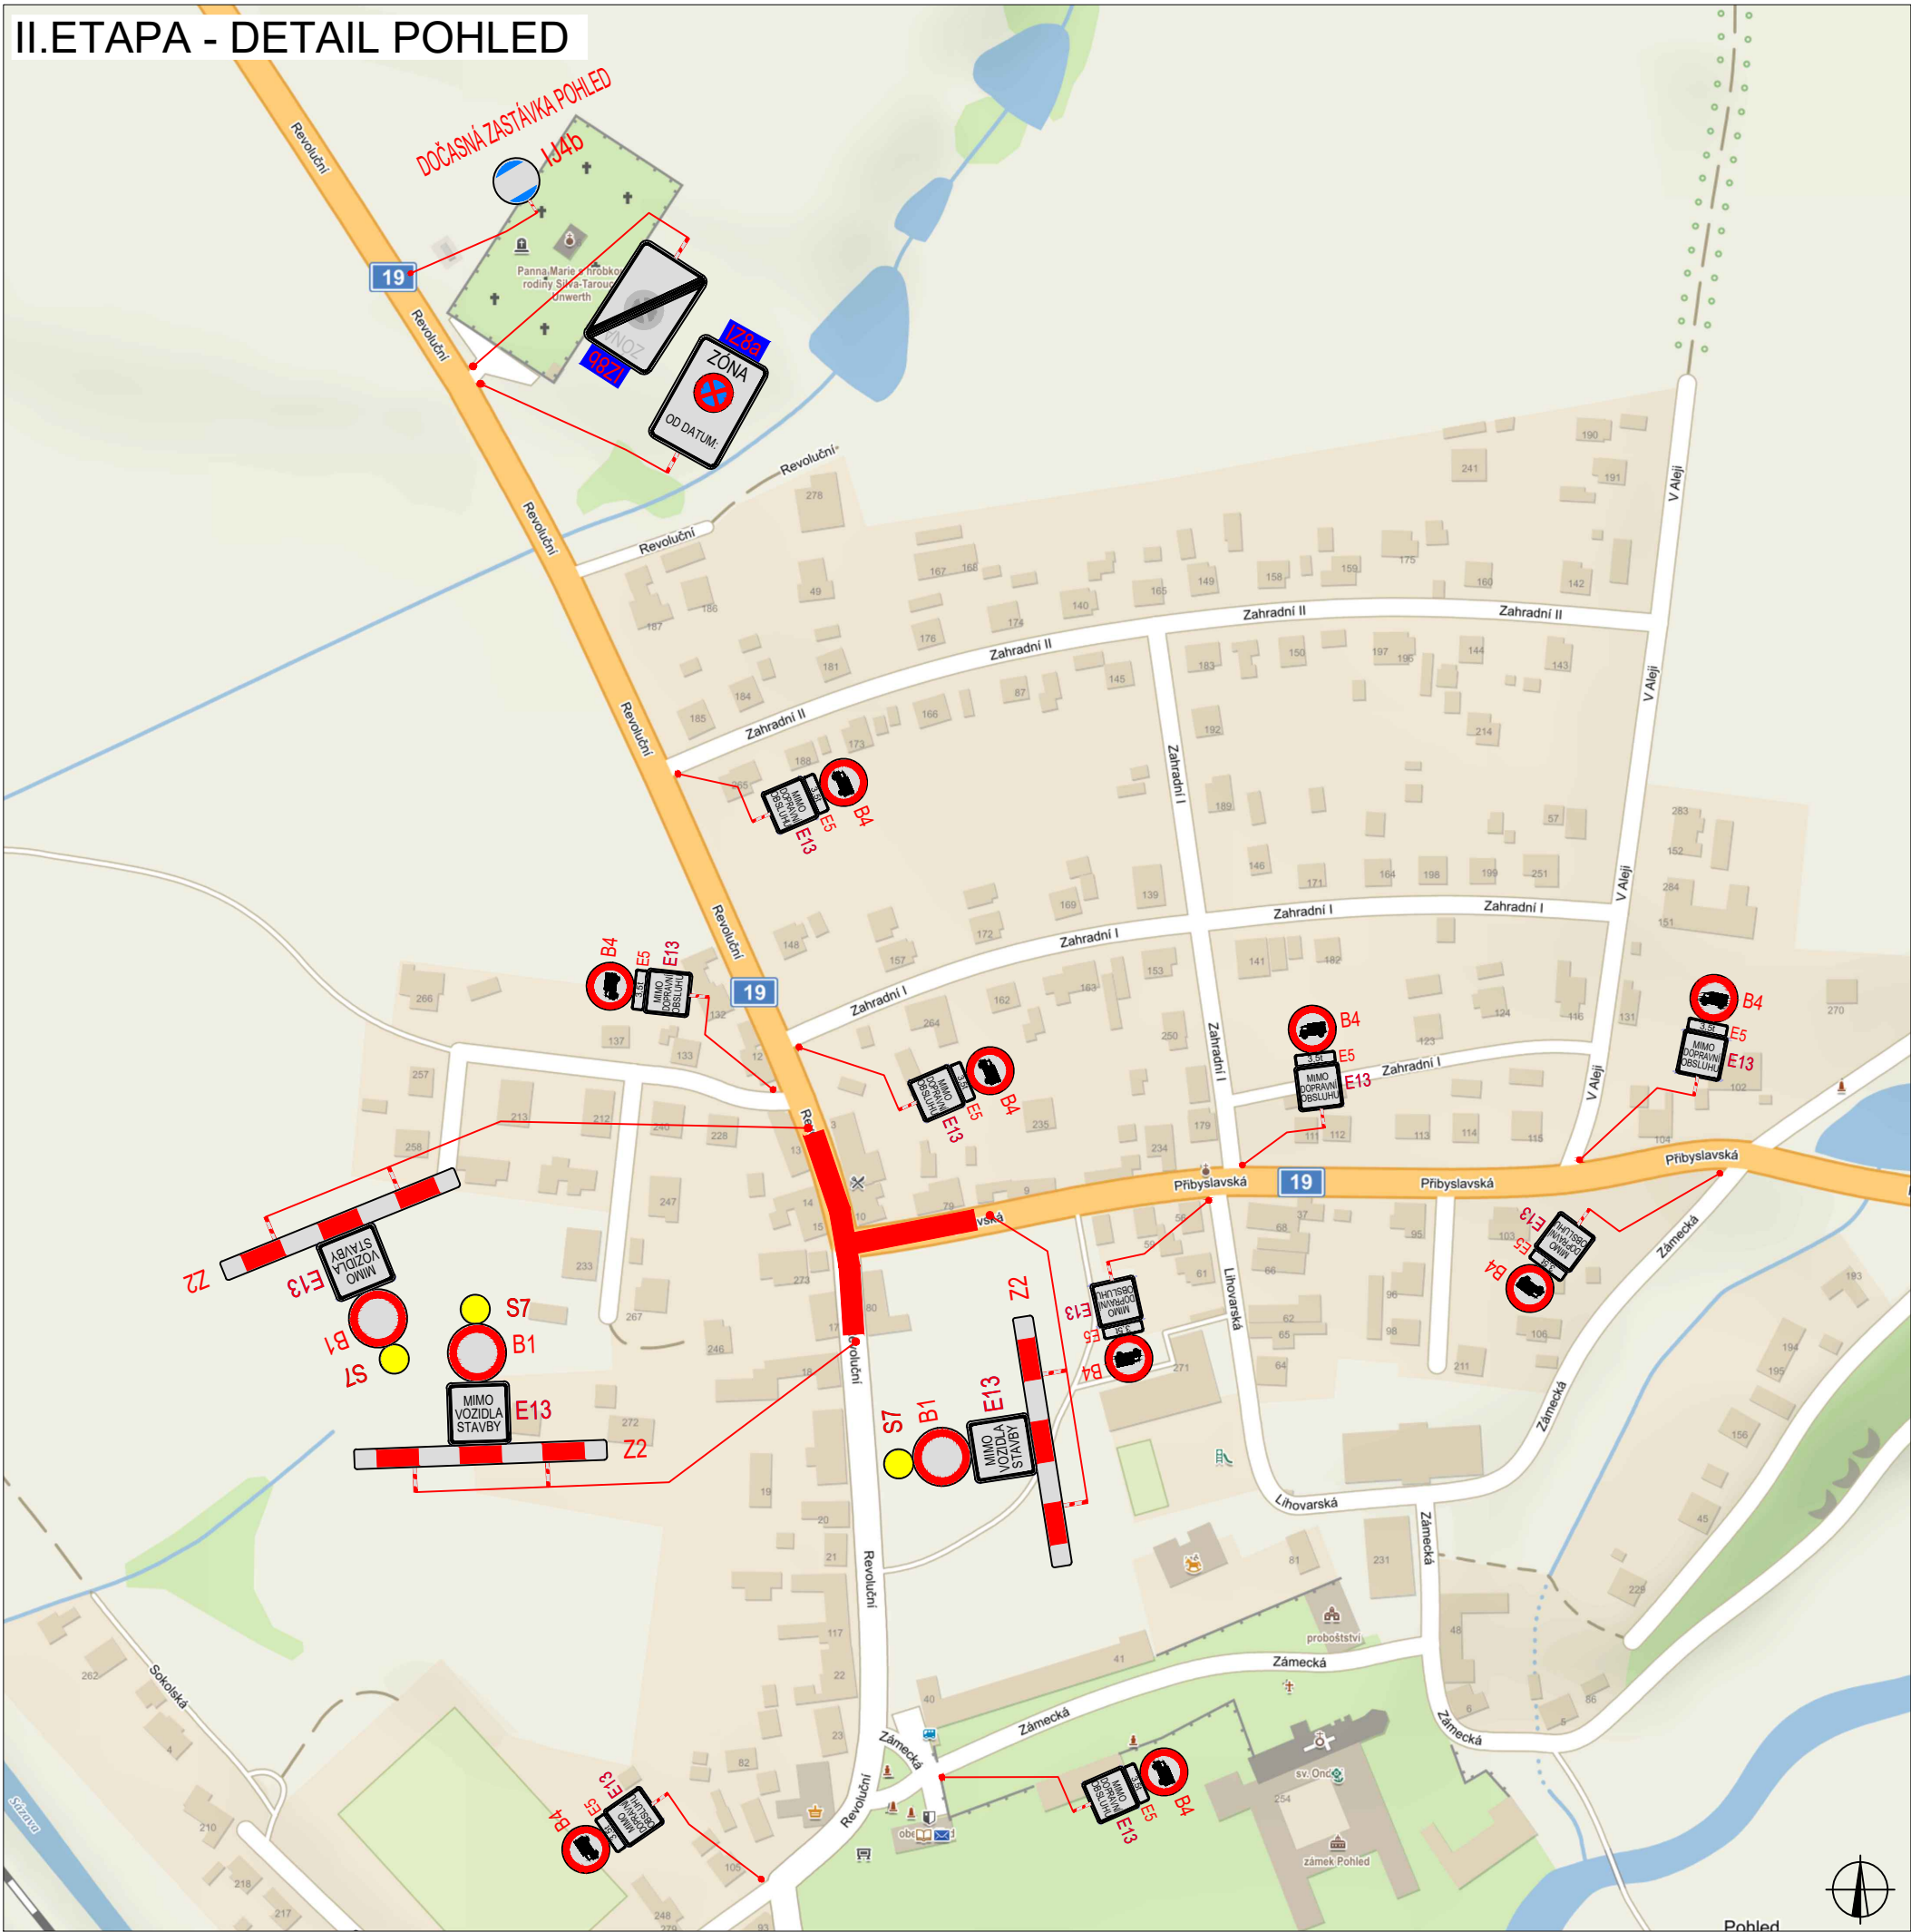

PLATNOST DOKUMENTACE

V	V	V
dne	dne	dne

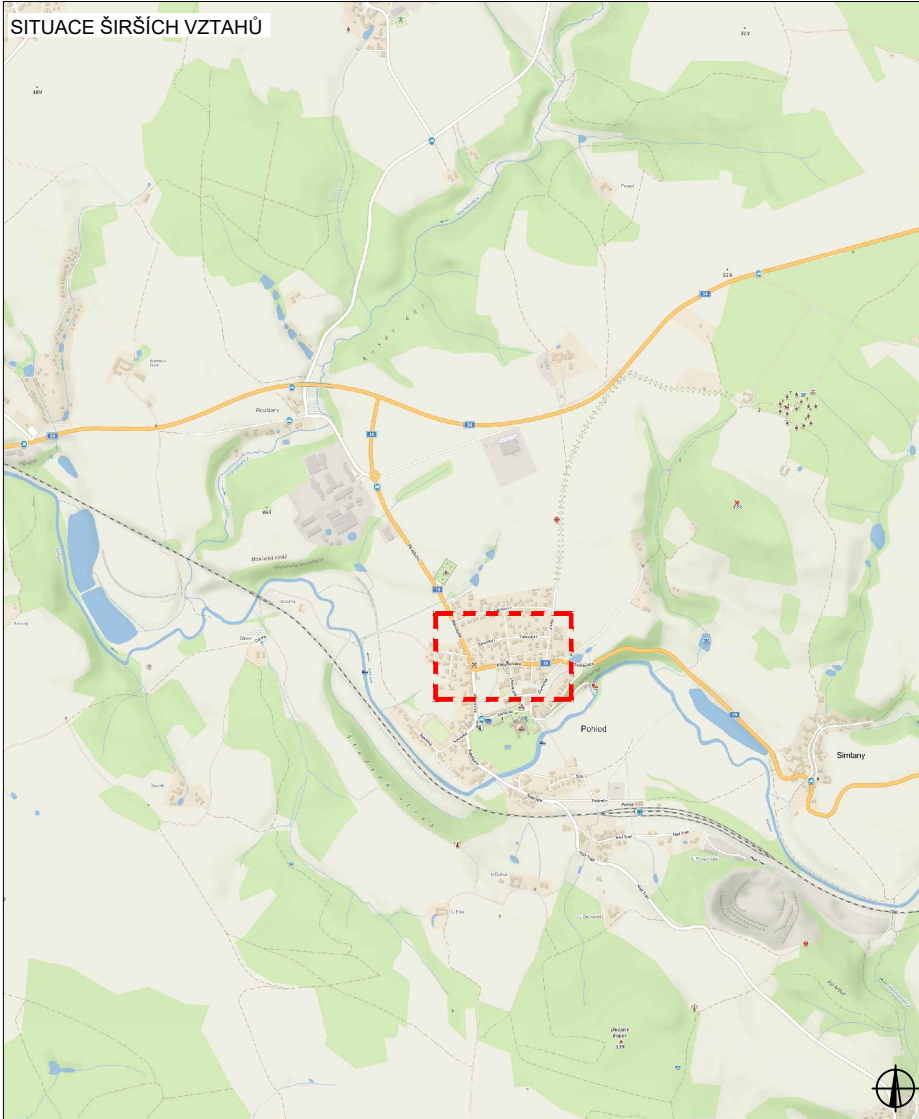


LEGENDA

- NAVRŽENÉ PŘECHODNÉ DOPRAVNÍ ZNAČENÍ
- TRVALÉ DOPRAVNÍ ZNAČENÍ
- TRVALÉ DOPRAVNÍ ZNAČENÍ DOČASNĚ ZNEPLATNĚNÉ
- UZÁVÍRKA
- OBJÍZDNÁ TRASA BUS

Pozn.: Dopravní značení v rozporu s objízdou trasy bude zneplatněno.


ZODPOVĚDNÝ PROJEKTANT:	Richard Peška		
VYPRACOVAL:	Lukáš Beránek		
KONTROLOVAL:	Richard Peška		
NAZEV STAVBY:	I/19 Pohled - sanace km 144,7 okres Havlíčkův Brod, kraj Vysočina	ČÍSLO ZAKÁZKY:	058/2024
		DATUM:	03/2024
		FORMÁT:	A2
OBSAH:	Situace dopravně-inženýrských opatření	MĚŘÍTKO:	-
		ČÍSLO PŘÍLOHY:	7
		SOUPRAVA:	

II. ETAPA - DETAIL STŘÍBRNÉ HORY

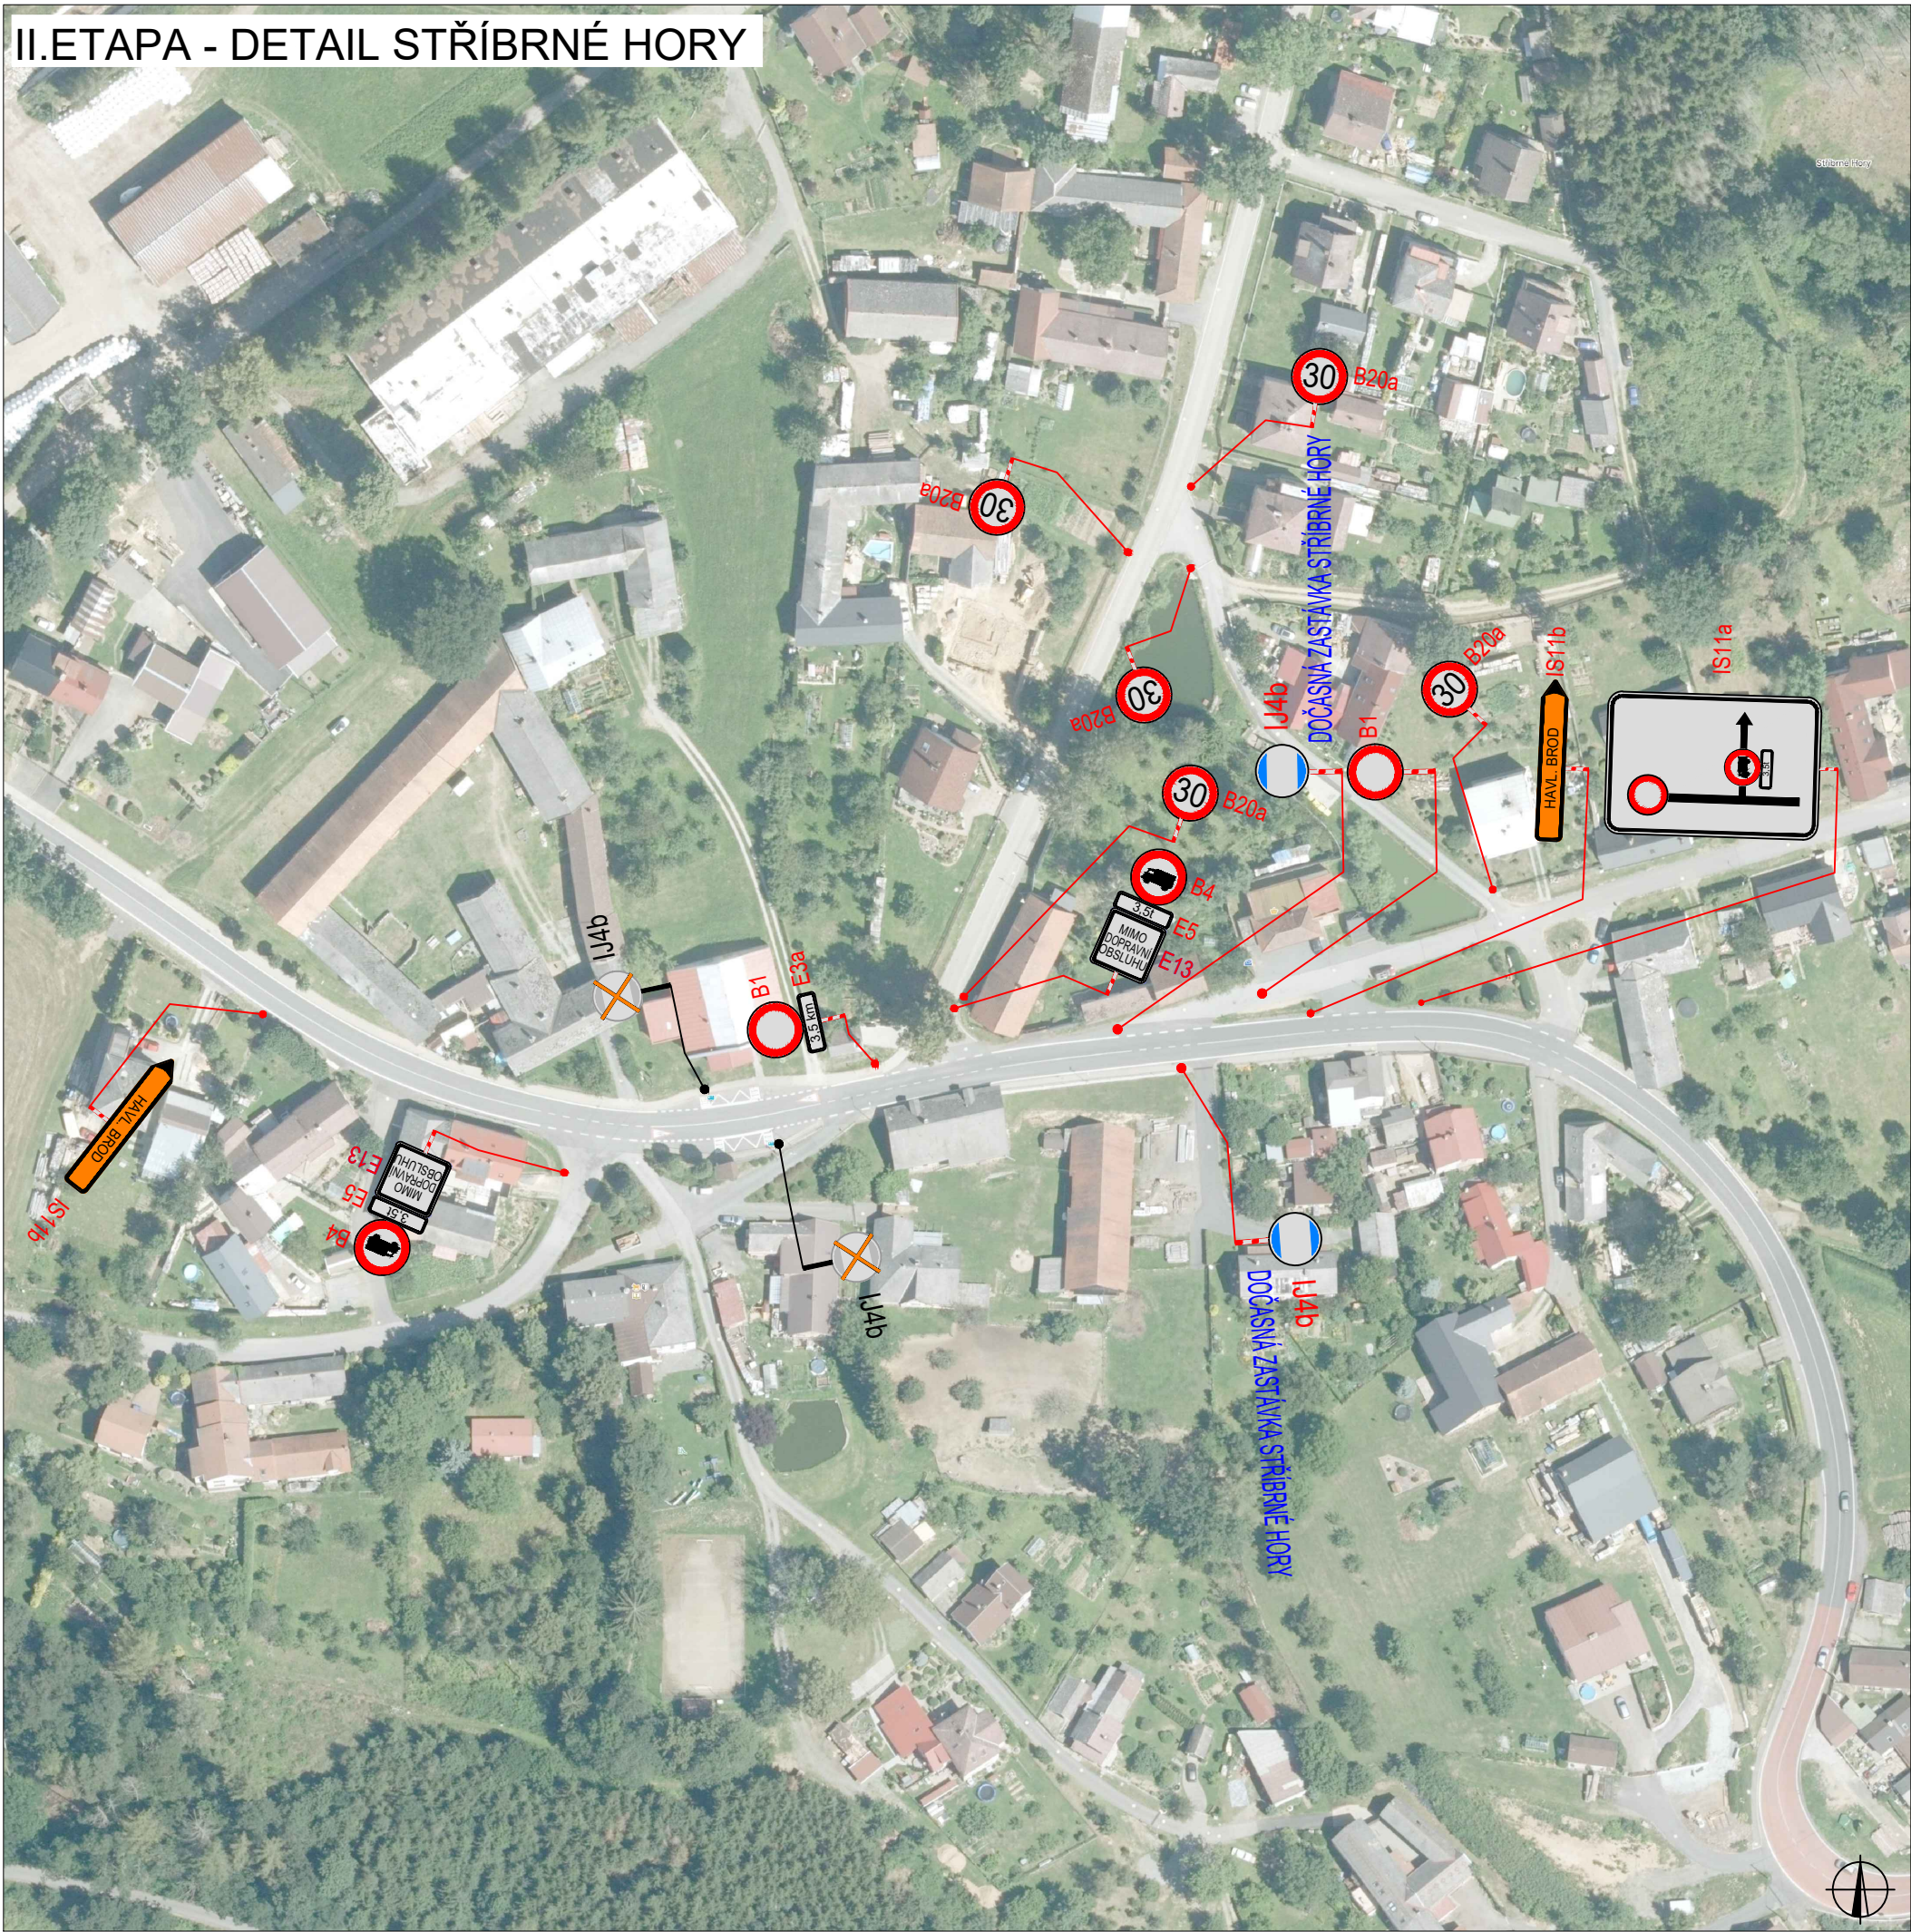

PLATNOST DOKUMENTACE

V dne	V dne	V dne

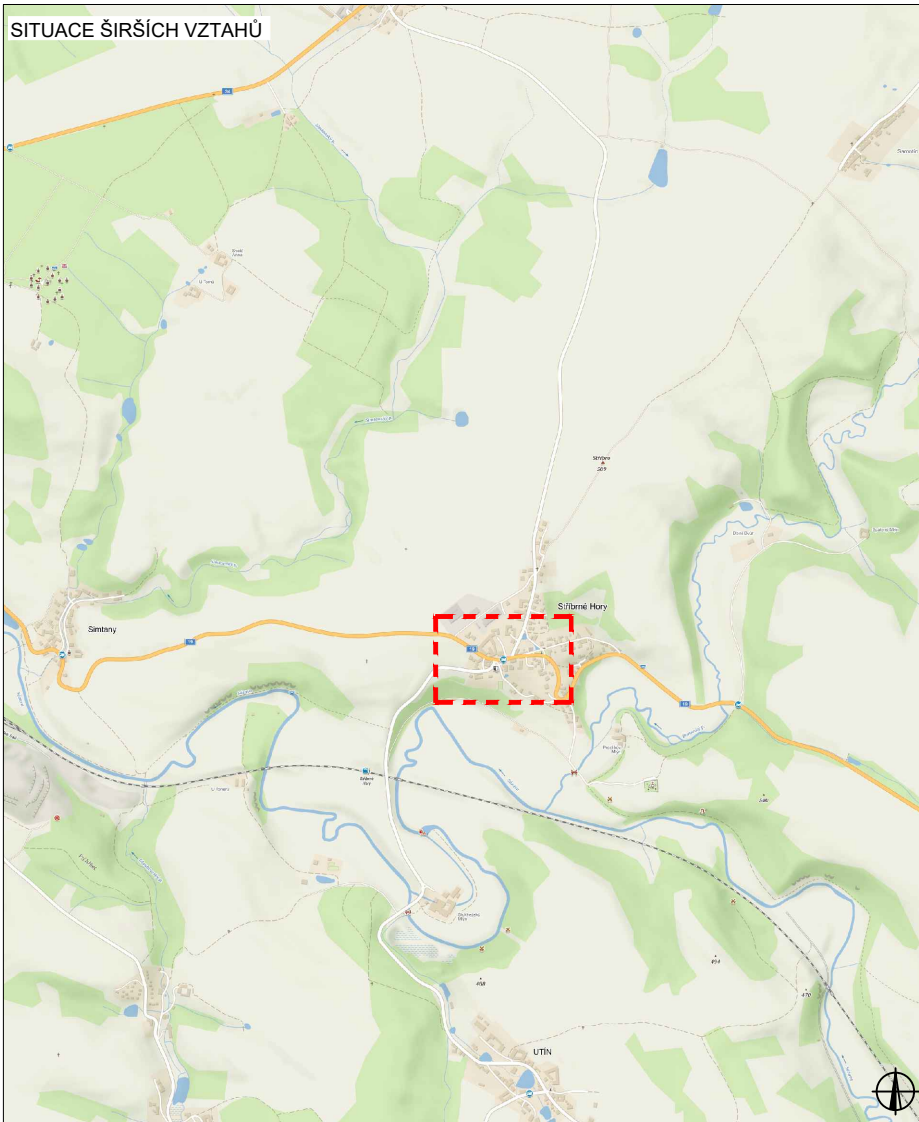

LEGENDA

-  NAVRŽENÉ PŘECHODNÉ DOPRAVNÍ ZNAČENÍ
-  TRVALÉ DOPRAVNÍ ZNAČENÍ
-  TRVALÉ DOPRAVNÍ ZNAČENÍ DOČASNĚ ZNEPLATNĚNÉ


Pozn.: Dopravní značení v rozporu s objízdnou trasou bude zneplatněno.

ZODPOVĚDNÝ PROJEKTANT:	Richard Peška		
VYPRACOVAL:	Lukáš Beránek		
KONTROLOVAL:	Richard Peška		
NAZEV STAVBY:	I/19 Pohled - sanace km 144,7 okres Havlíčkův Brod, kraj Vysočina	ČÍSLO ZAKÁZKY:	058/2024
		DATUM:	03/2024
		FORMÁT:	A2
OBSAH:	Situace dopravně-inženýrských opatření	MĚŘÍTKO:	-
		ČÍSLO PŘÍLOHY:	8
		SOUPRAVA:	

WYZNAČ
DOPRAVNÍ ZNAČENÍ

WYZNAČ, s.r.o.
Srážná 5113/1, 586 01 Jihlava


II. ETAPA - DETAIL SSZ

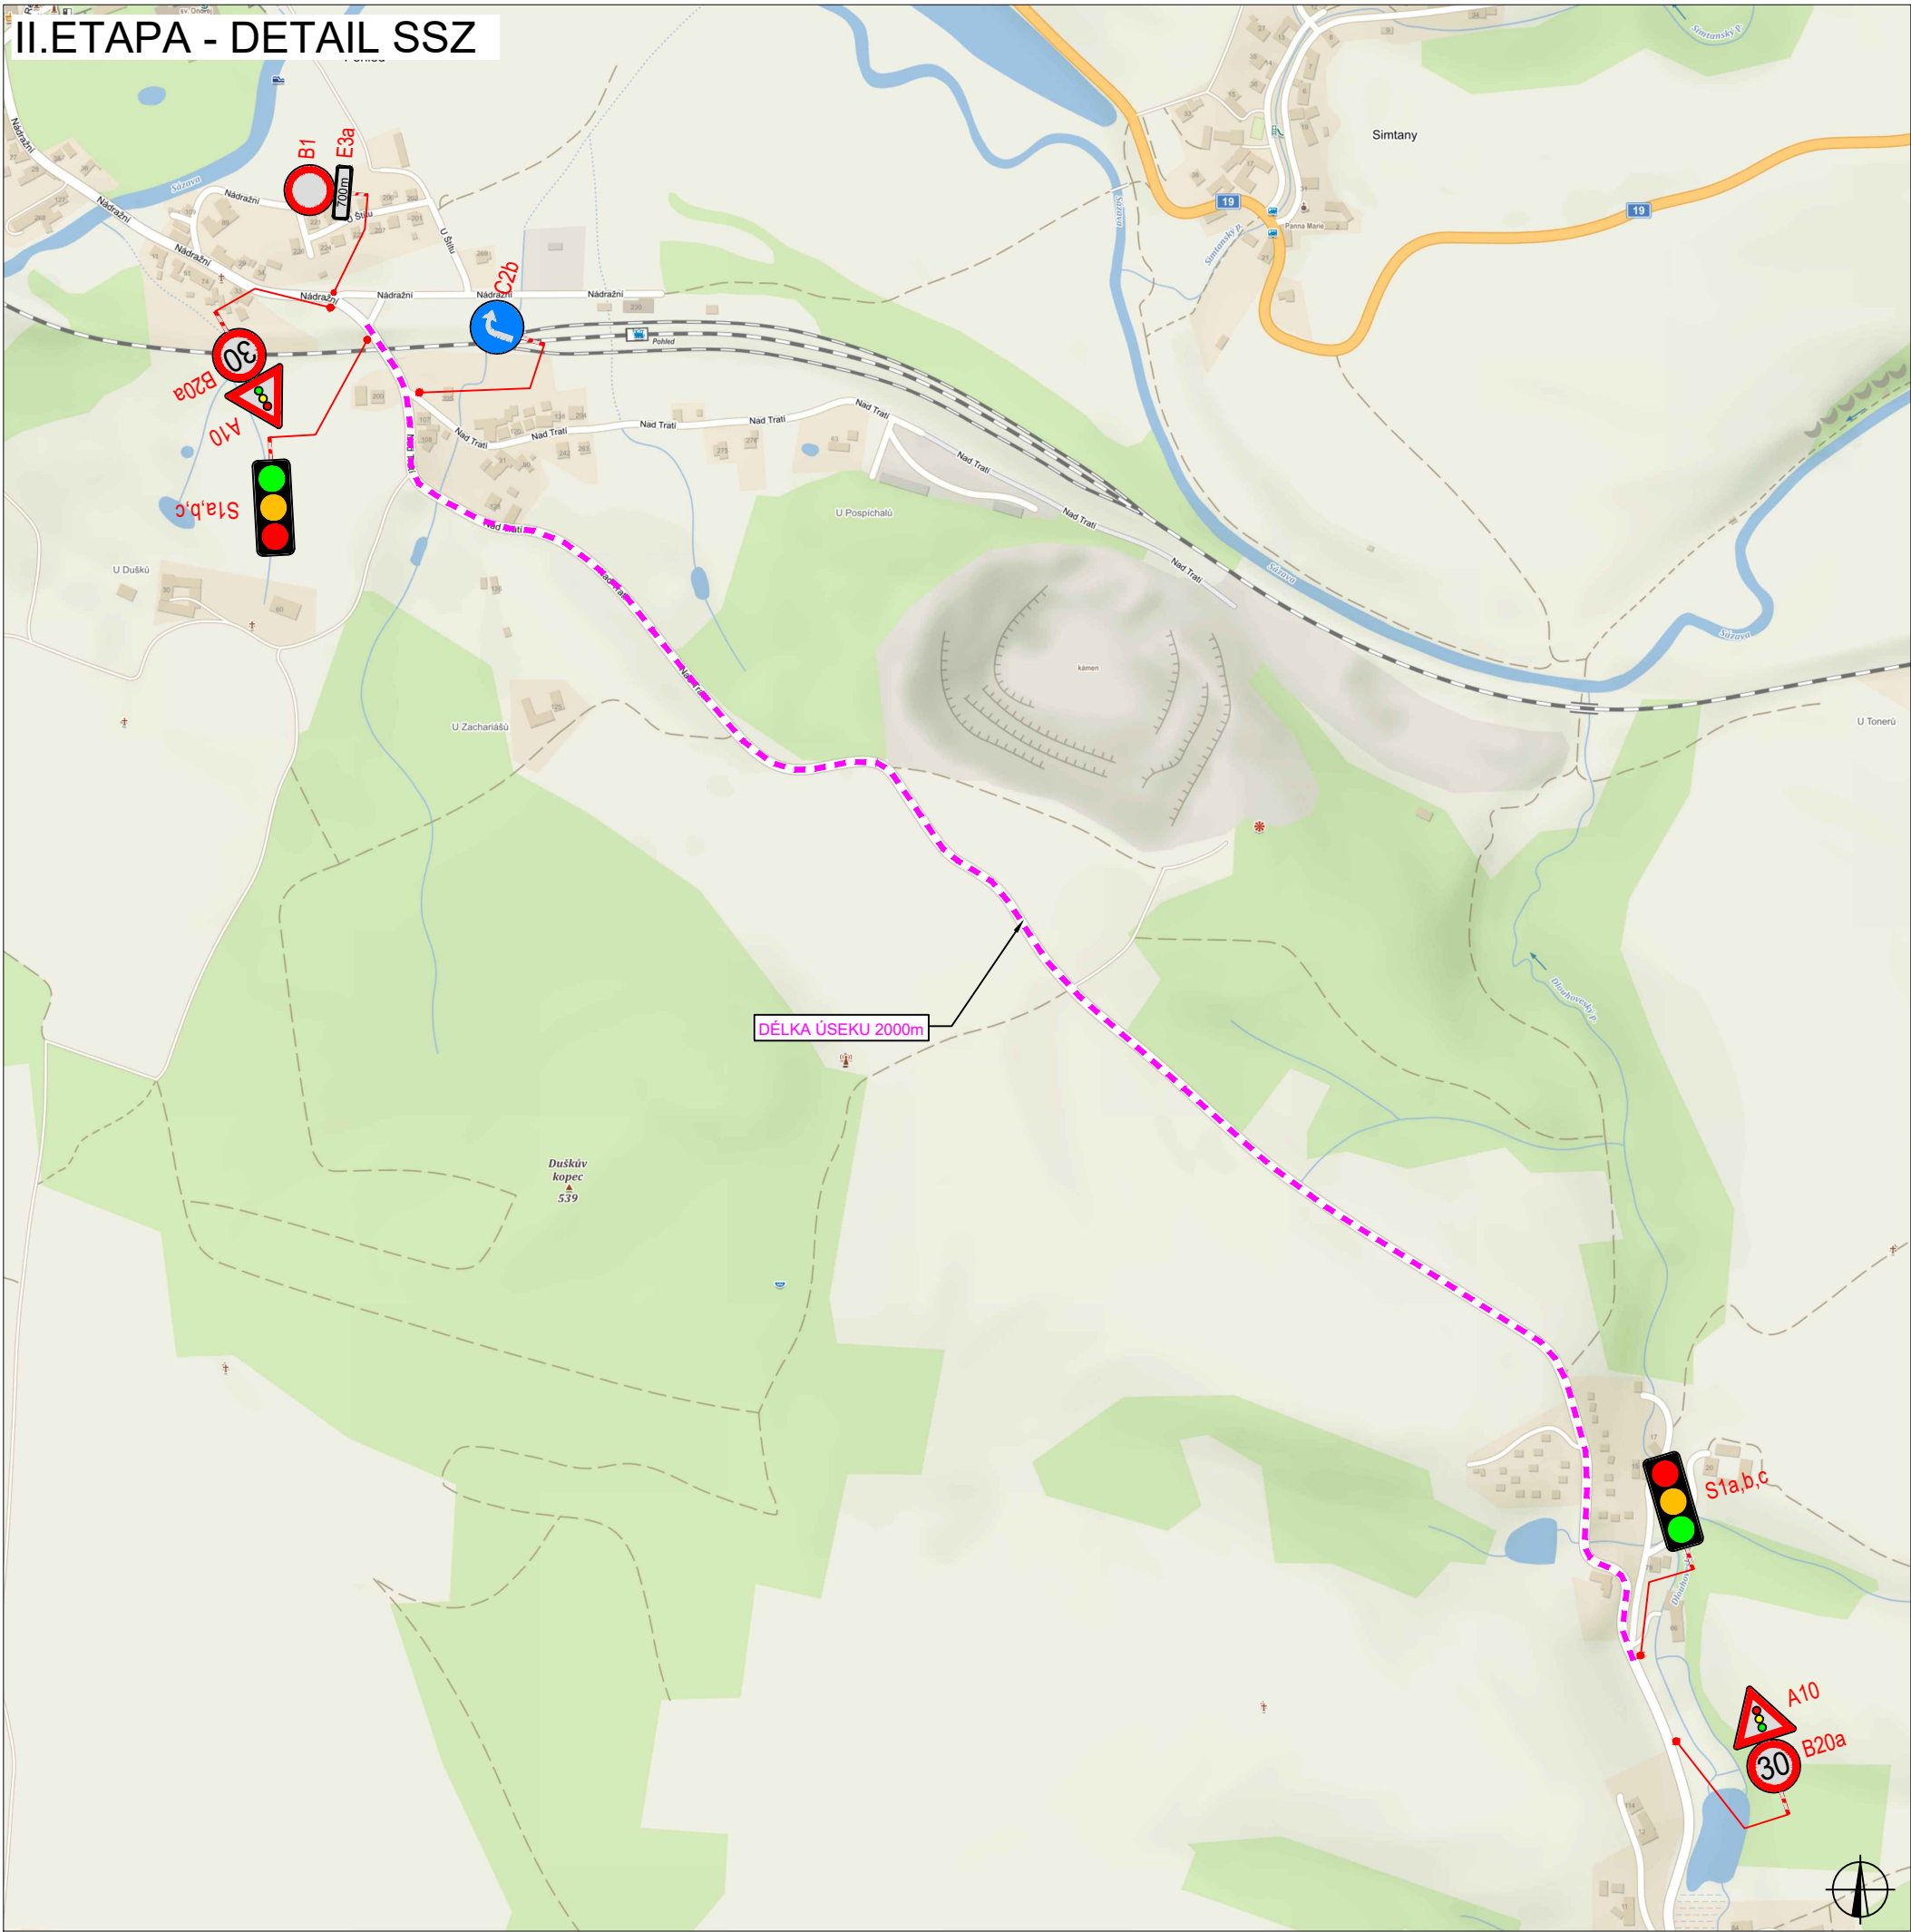

PLATNOST DOKUMENTACE

V dne	V dne	V dne

SITUACE ŠIRŠÍCH VZTAHŮ

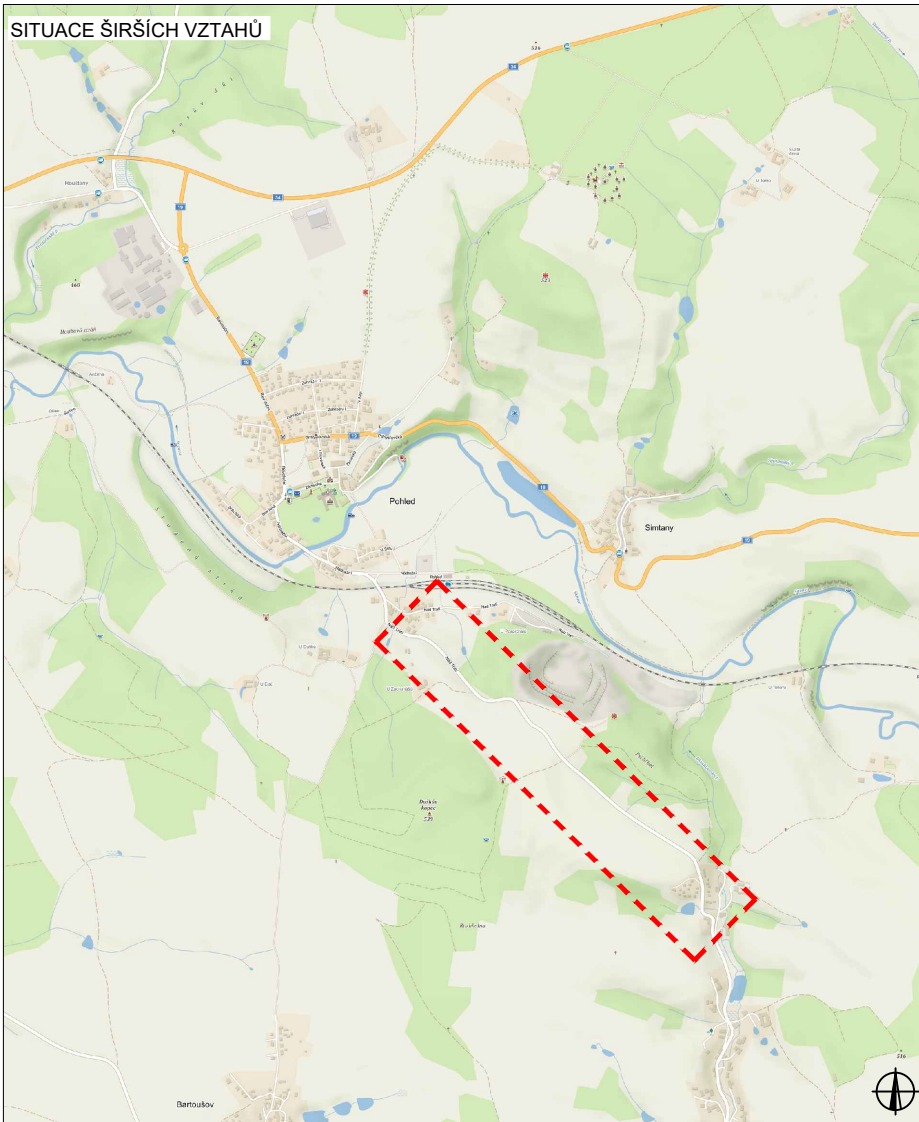

LEGENDA



NAVRŽENÉ PŘECHODNÉ
DOPRAVNÍ ZNAČENÍ




TRVALÉ DOPRAVNÍ ZNAČENÍ




TRVALÉ DOPRAVNÍ ZNAČENÍ
DOČASNĚ ZNEPLATNĚNÉ

Pozn.: Dopravní značení v rozporu s objízdnou trasou bude zneplatněno.

 
ZODPOVĚDNÝ PROJEKTANT:	Richard Peška		
VYPRACOVAL:	Lukáš Beránek		
KONTROLOVAL:	Richard Peška		
NÁZEV STAVBY:		ČÍSLO ZAKÁZKY:	058/2024
I/19 Pohled - sanace km 144,7 okres Havlíčkův Brod, kraj Vysočina		DATUM:	03/2024
		FORMÁT:	A2
OBSAH:	Situace dopravně-inženýrských opatření	MĚŘÍTKO:	-
		ÚČEL:	RDS
		ČÍSLO PŘÍLOHY:	SOUPRAVA:
		9	

II.ETAPA - DETAIL ŽDÍREC NAD DOUBRAVOU

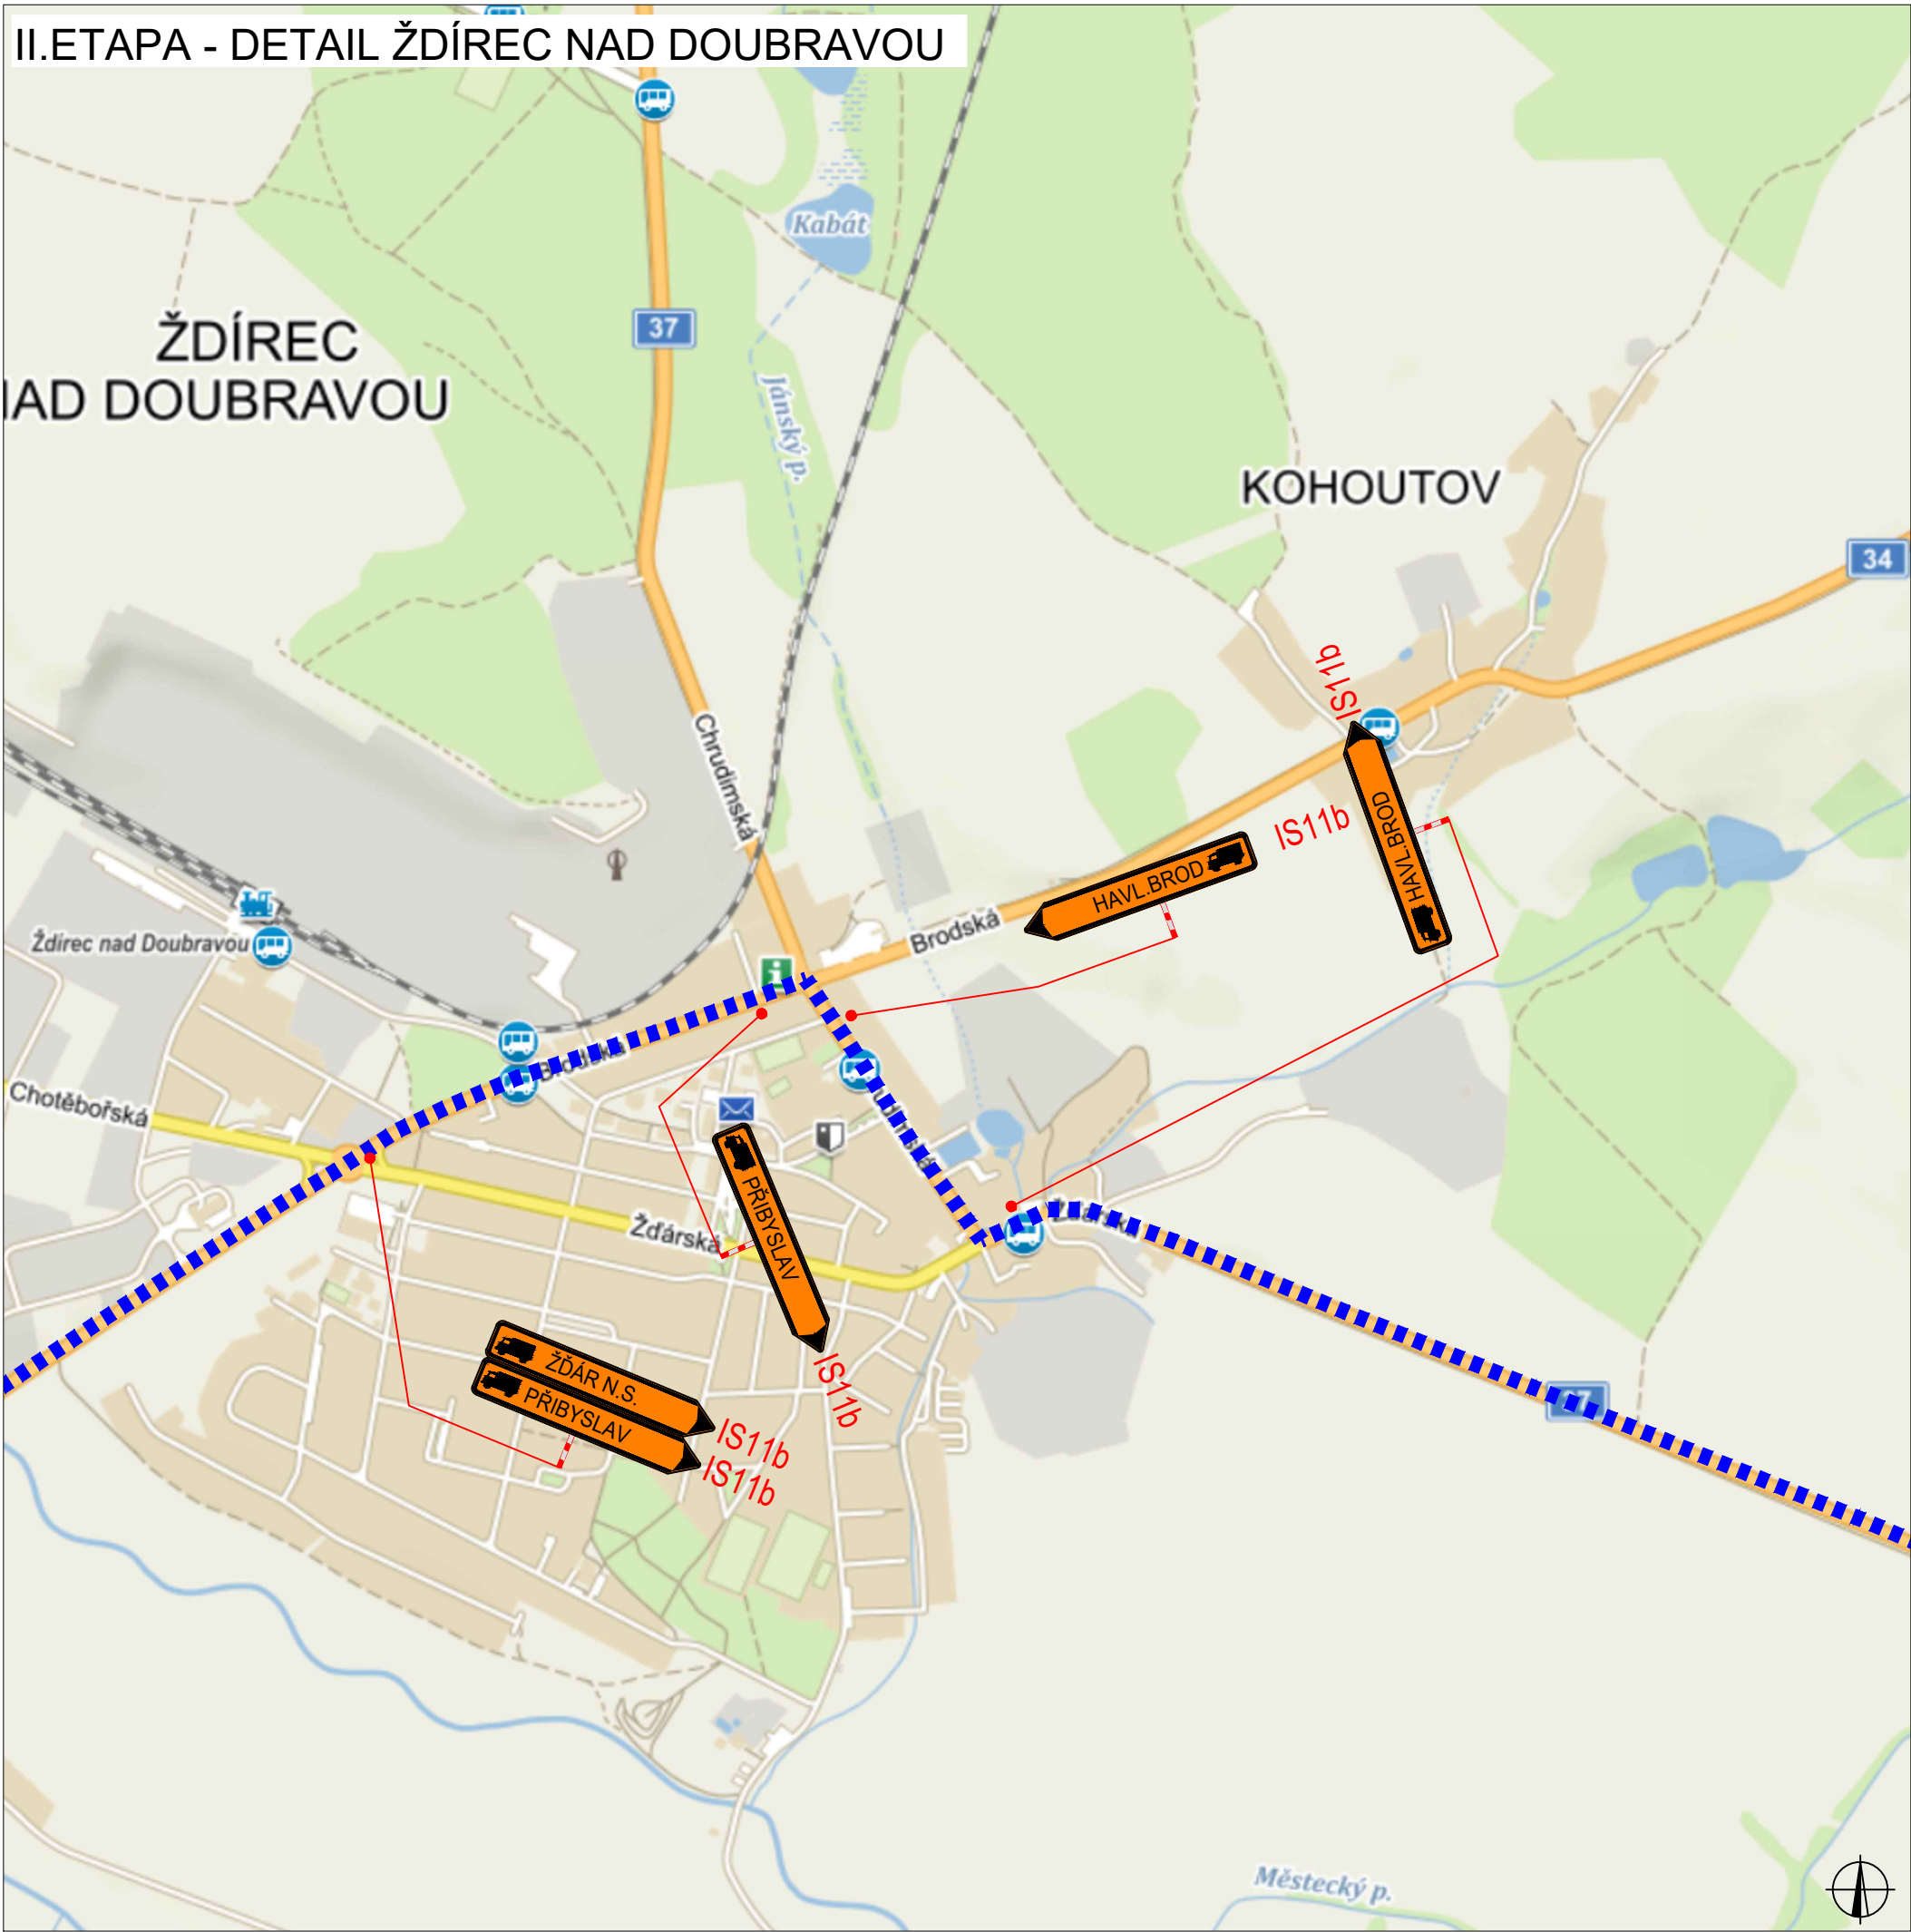

PLATNOST DOKUMENTACE

V dne	V dne	V dne

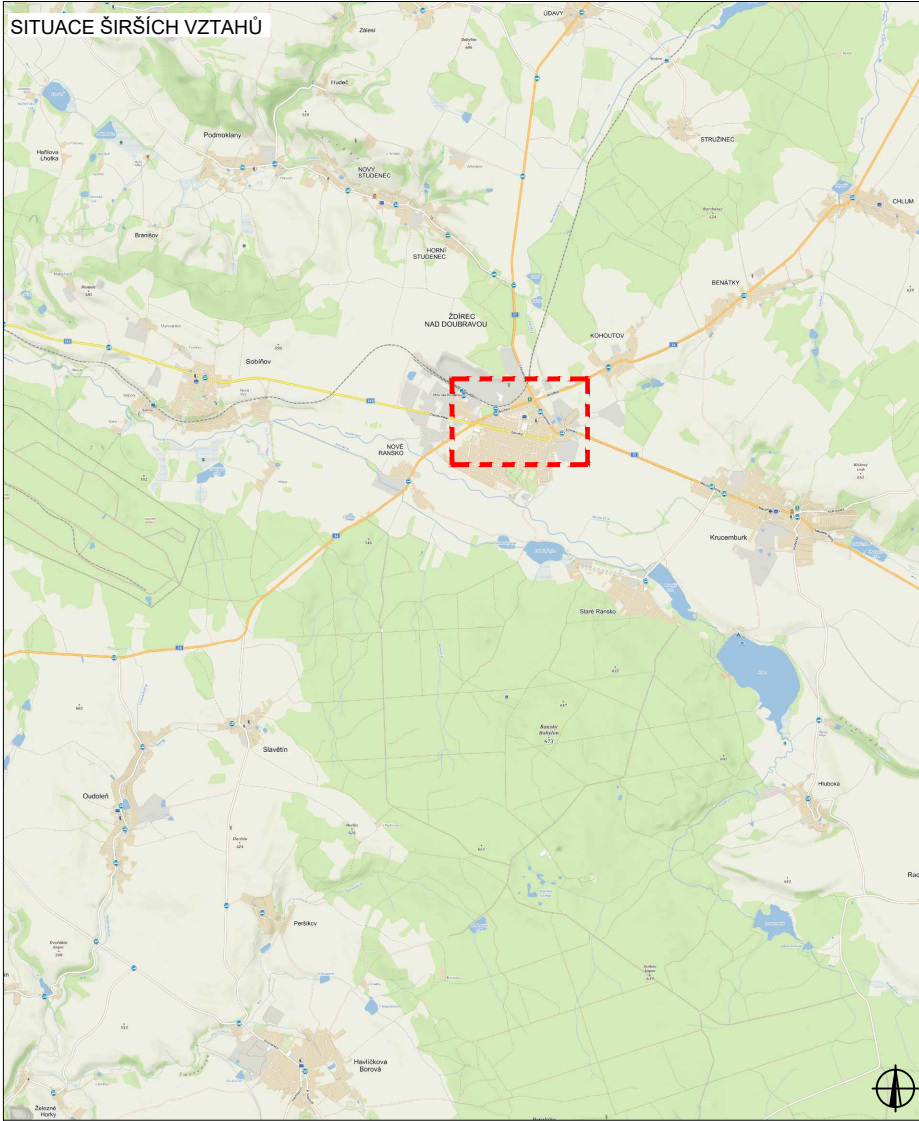

LEGENDA



NAVRŽENÉ PŘECHODNÉ
DOPRAVNÍ ZNAČENÍ



TRVALÉ DOPRAVNÍ ZNAČENÍ



TRVALÉ DOPRAVNÍ ZNAČENÍ
DOČASNĚ ZNEPLATNĚNÉ


Pozn.: Dopravní značení v rozporu s objízdou trasy bude zneplatněno.

ZODPOVĚDNÝ PROJEKTANT:	Richard Peška		
VYPRACOVAL:	Lukáš Beránek		
KONTROLOVAL:	Richard Peška		
NAZEV STAVBY:	I/19 Pohled - sanace km 144,7 okres Havlíčkův Brod, kraj Vysočina	ČÍSLO ZAKÁZKY:	058/2024
		DATUM:	03/2024
		FORMÁT:	A2
OBSAH:	Situace dopravně-inženýrských opatření	MĚŘÍTKO:	-
		ÚČEL:	RDS
		ČÍSLO PŘÍLOHY:	10
		SOUPRAVA:	

WYZNAČ
DOPRAVNÍ ZNAČENÍ

WYZNAČ, s.r.o.
Srážná 5113/1, 586 01 Jihlava


II. ETAPA - DETAIL ŽDÁR NAD SÁZAVOU

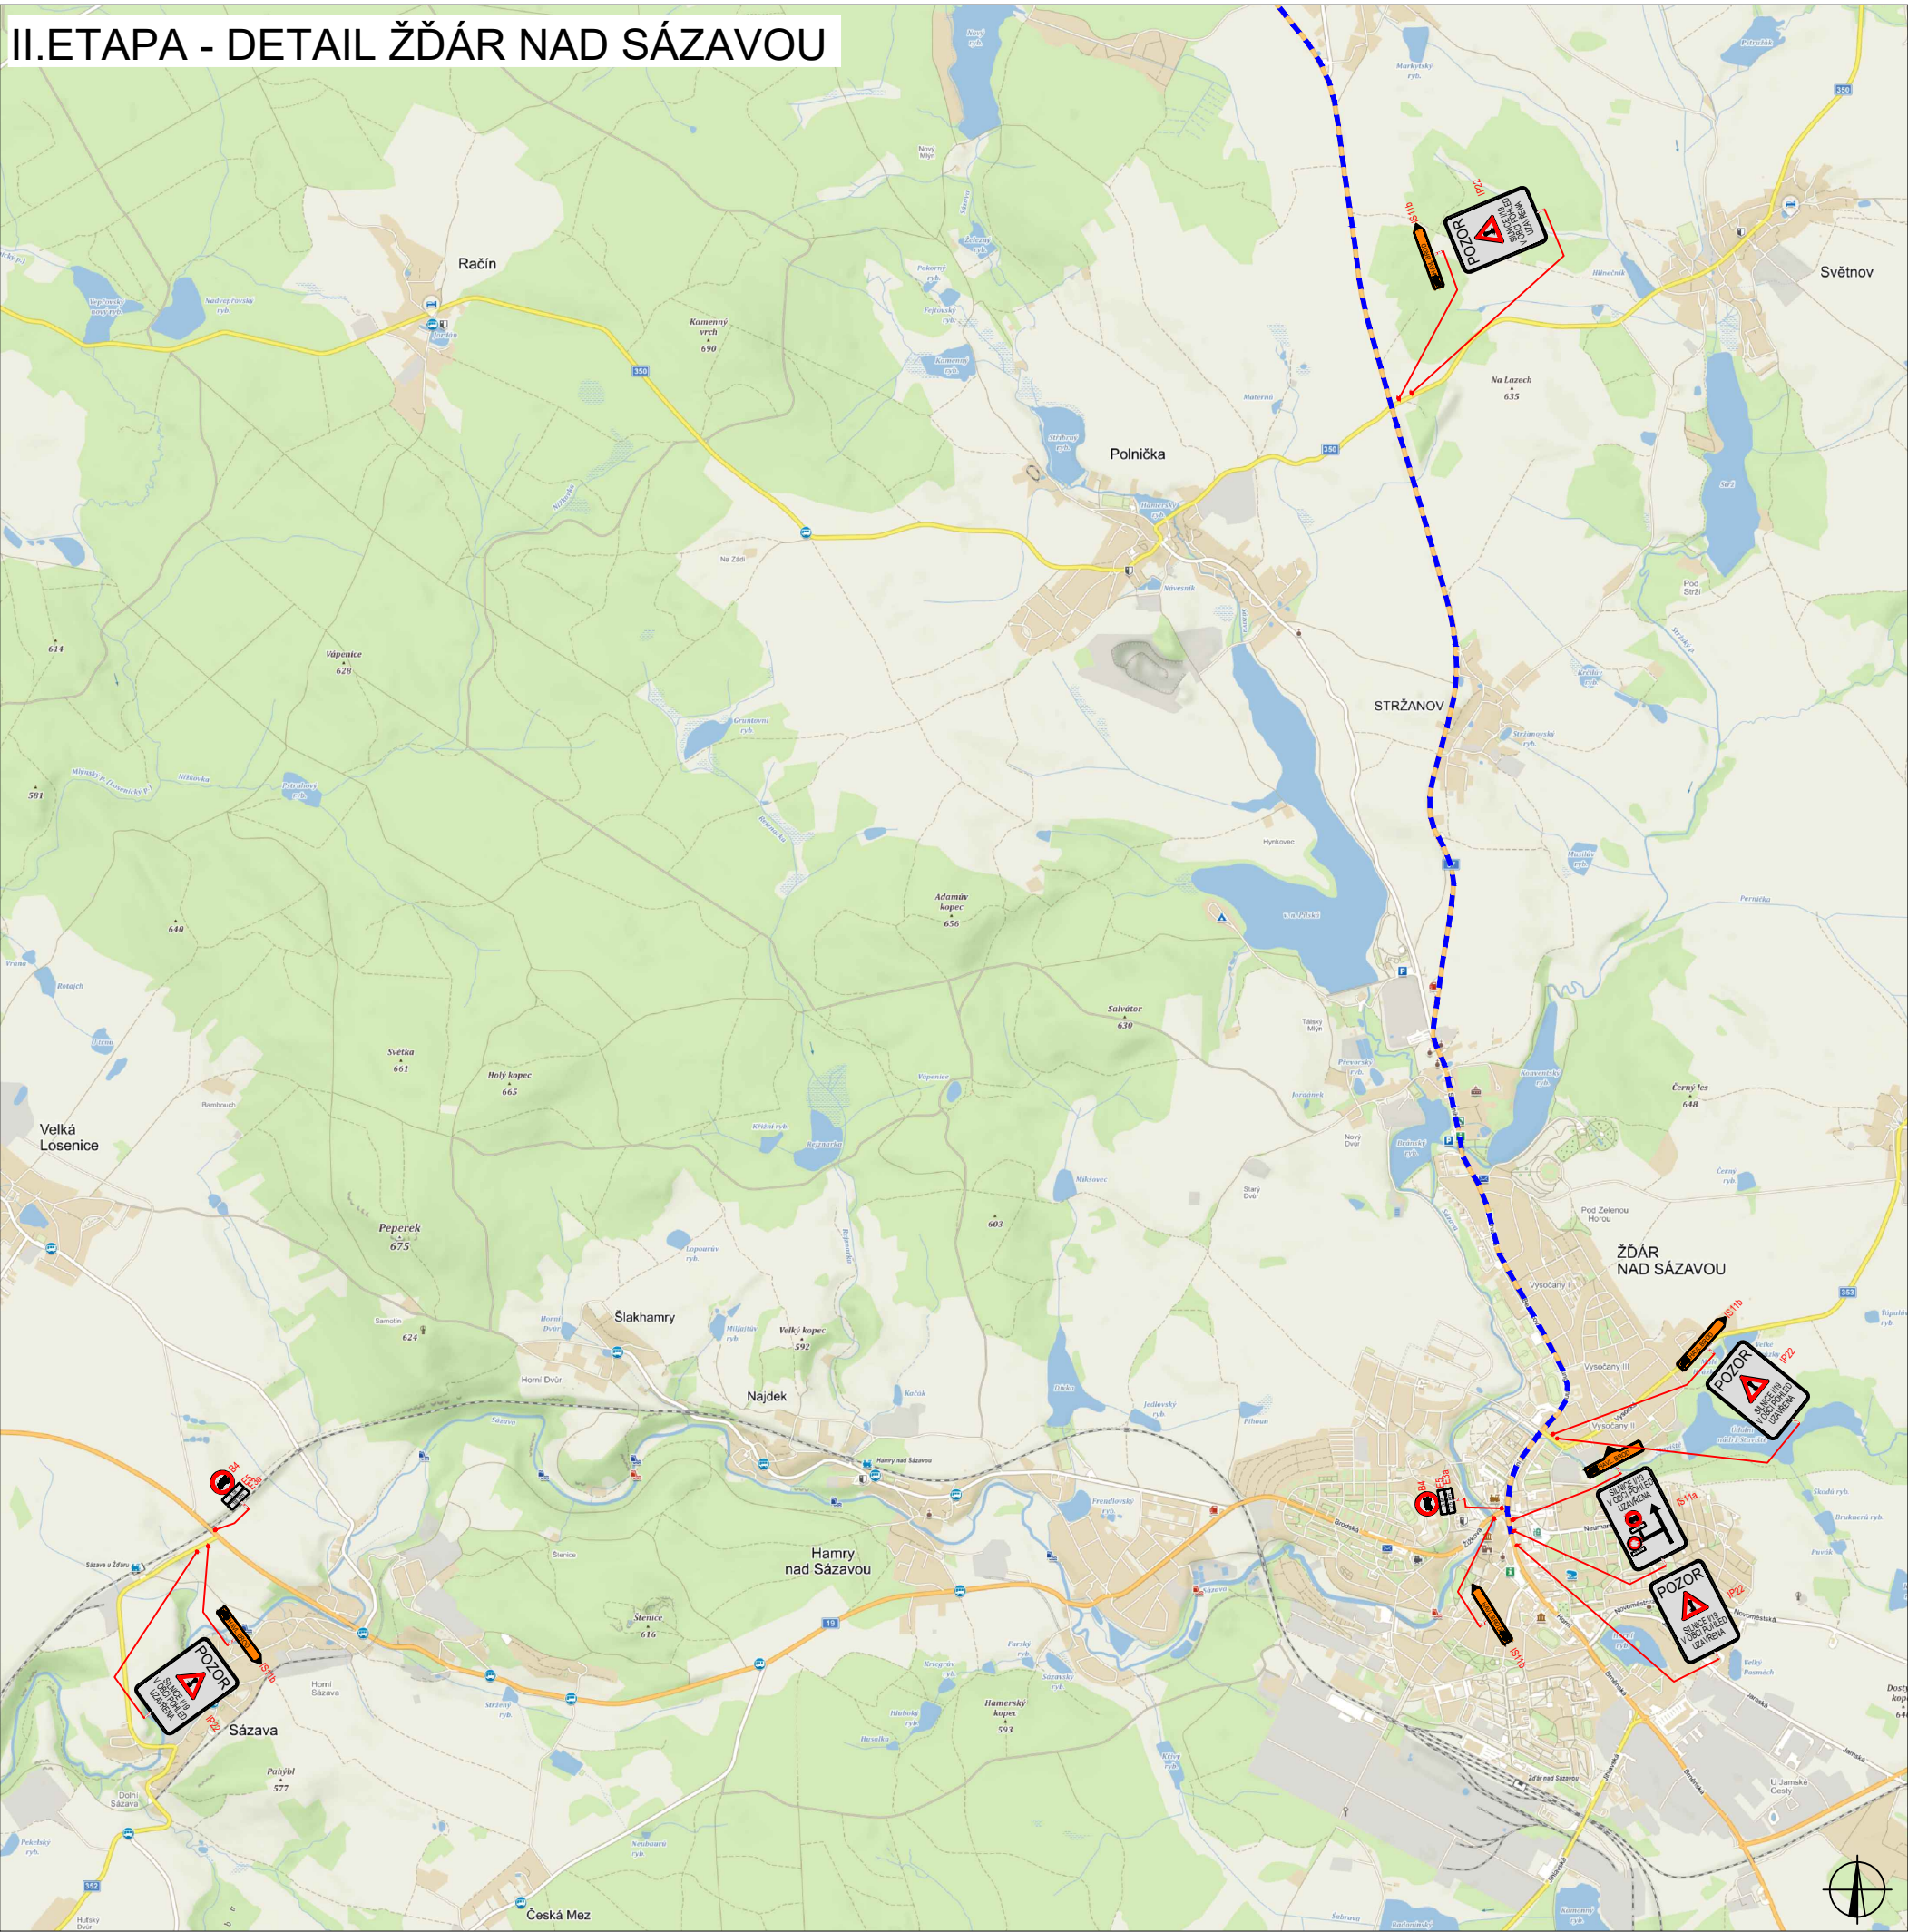

PLATNOST DOKUMENTACE

V dne	V dne	V dne

SITUACE ŠIRŠÍCH VZTAHŮ

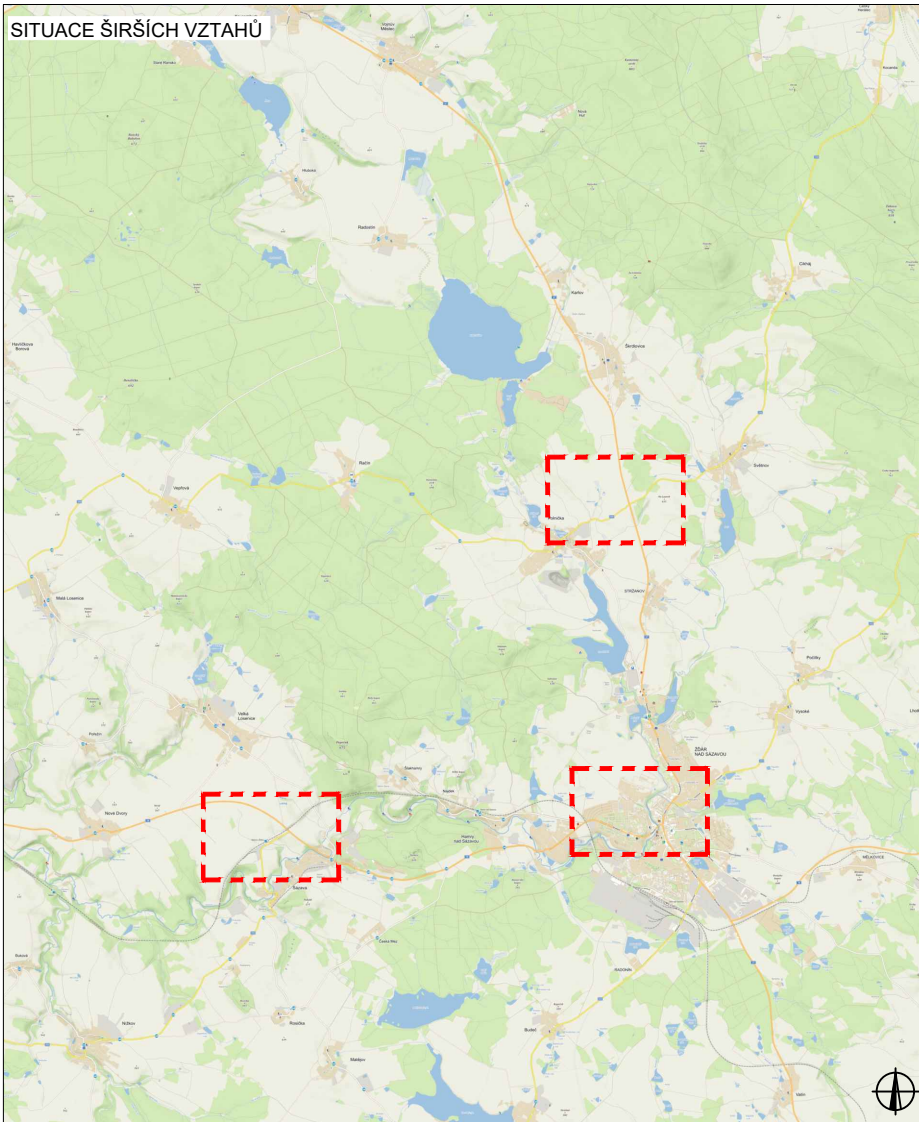

LEGENDA



NAVRŽENÉ PŘECHODNÉ
DOPRAVNÍ ZNAČENÍ



TRVALÉ DOPRAVNÍ ZNAČENÍ



TRVALÉ DOPRAVNÍ ZNAČENÍ
DOČASNĚ ZNEPLATNĚNÉ

Pozn.: Dopravní značení v rozporu s objezdnou trasou bude zneplatněno.

ZODPOVĚDNÝ PROJEKTANT:	Richard Peška			
VYPRACOVAL:	Lukáš Beránek			
KONTROLOVAL:	Richard Peška			
NAZEV STAVBY:		ČÍSLO ZAKÁZKY:	058/2024	VYZNAČ, s.r.o. Srážná 5113/1, 586 01 Jihlava
I/19 Pohled - sanace km 144,7 okres Havlíčkův Brod, kraj Vysočina		DATUM:	03/2024	
		FORMÁT:	A2	
OBSAH:	Situace dopravně-inženýrských opatření	MĚŘÍTKO:	-	ČÍSLO PŘÍLOHY: SOUPRAVA:
		ÚČEL:	RDS	
				11